

※当図面はイメージ及び寸法の確認用であり、発注時には納まり、下地等の打合せが必要です。  
 ※躯体の状況をご確認ください。  
 ※施工方法、構成およびサイズにより、お見積り価格が変わります。


壁に部材を直接取り付けの際は、必ず下地を付けるようにしてください。

■ 下地必要位置

※製品を設置する壁面に厚さ12mm以上のコンパネ下地(現場調達)を貼ってください。

※既製サイズ以外の部材は現場カットをお願いします。

※[両側オープン]納めになる場合のプラン表記となっております。  
 [片側壁納め/両側壁納め]になる場合は、下記プランにエンドフィラーを追加してください。

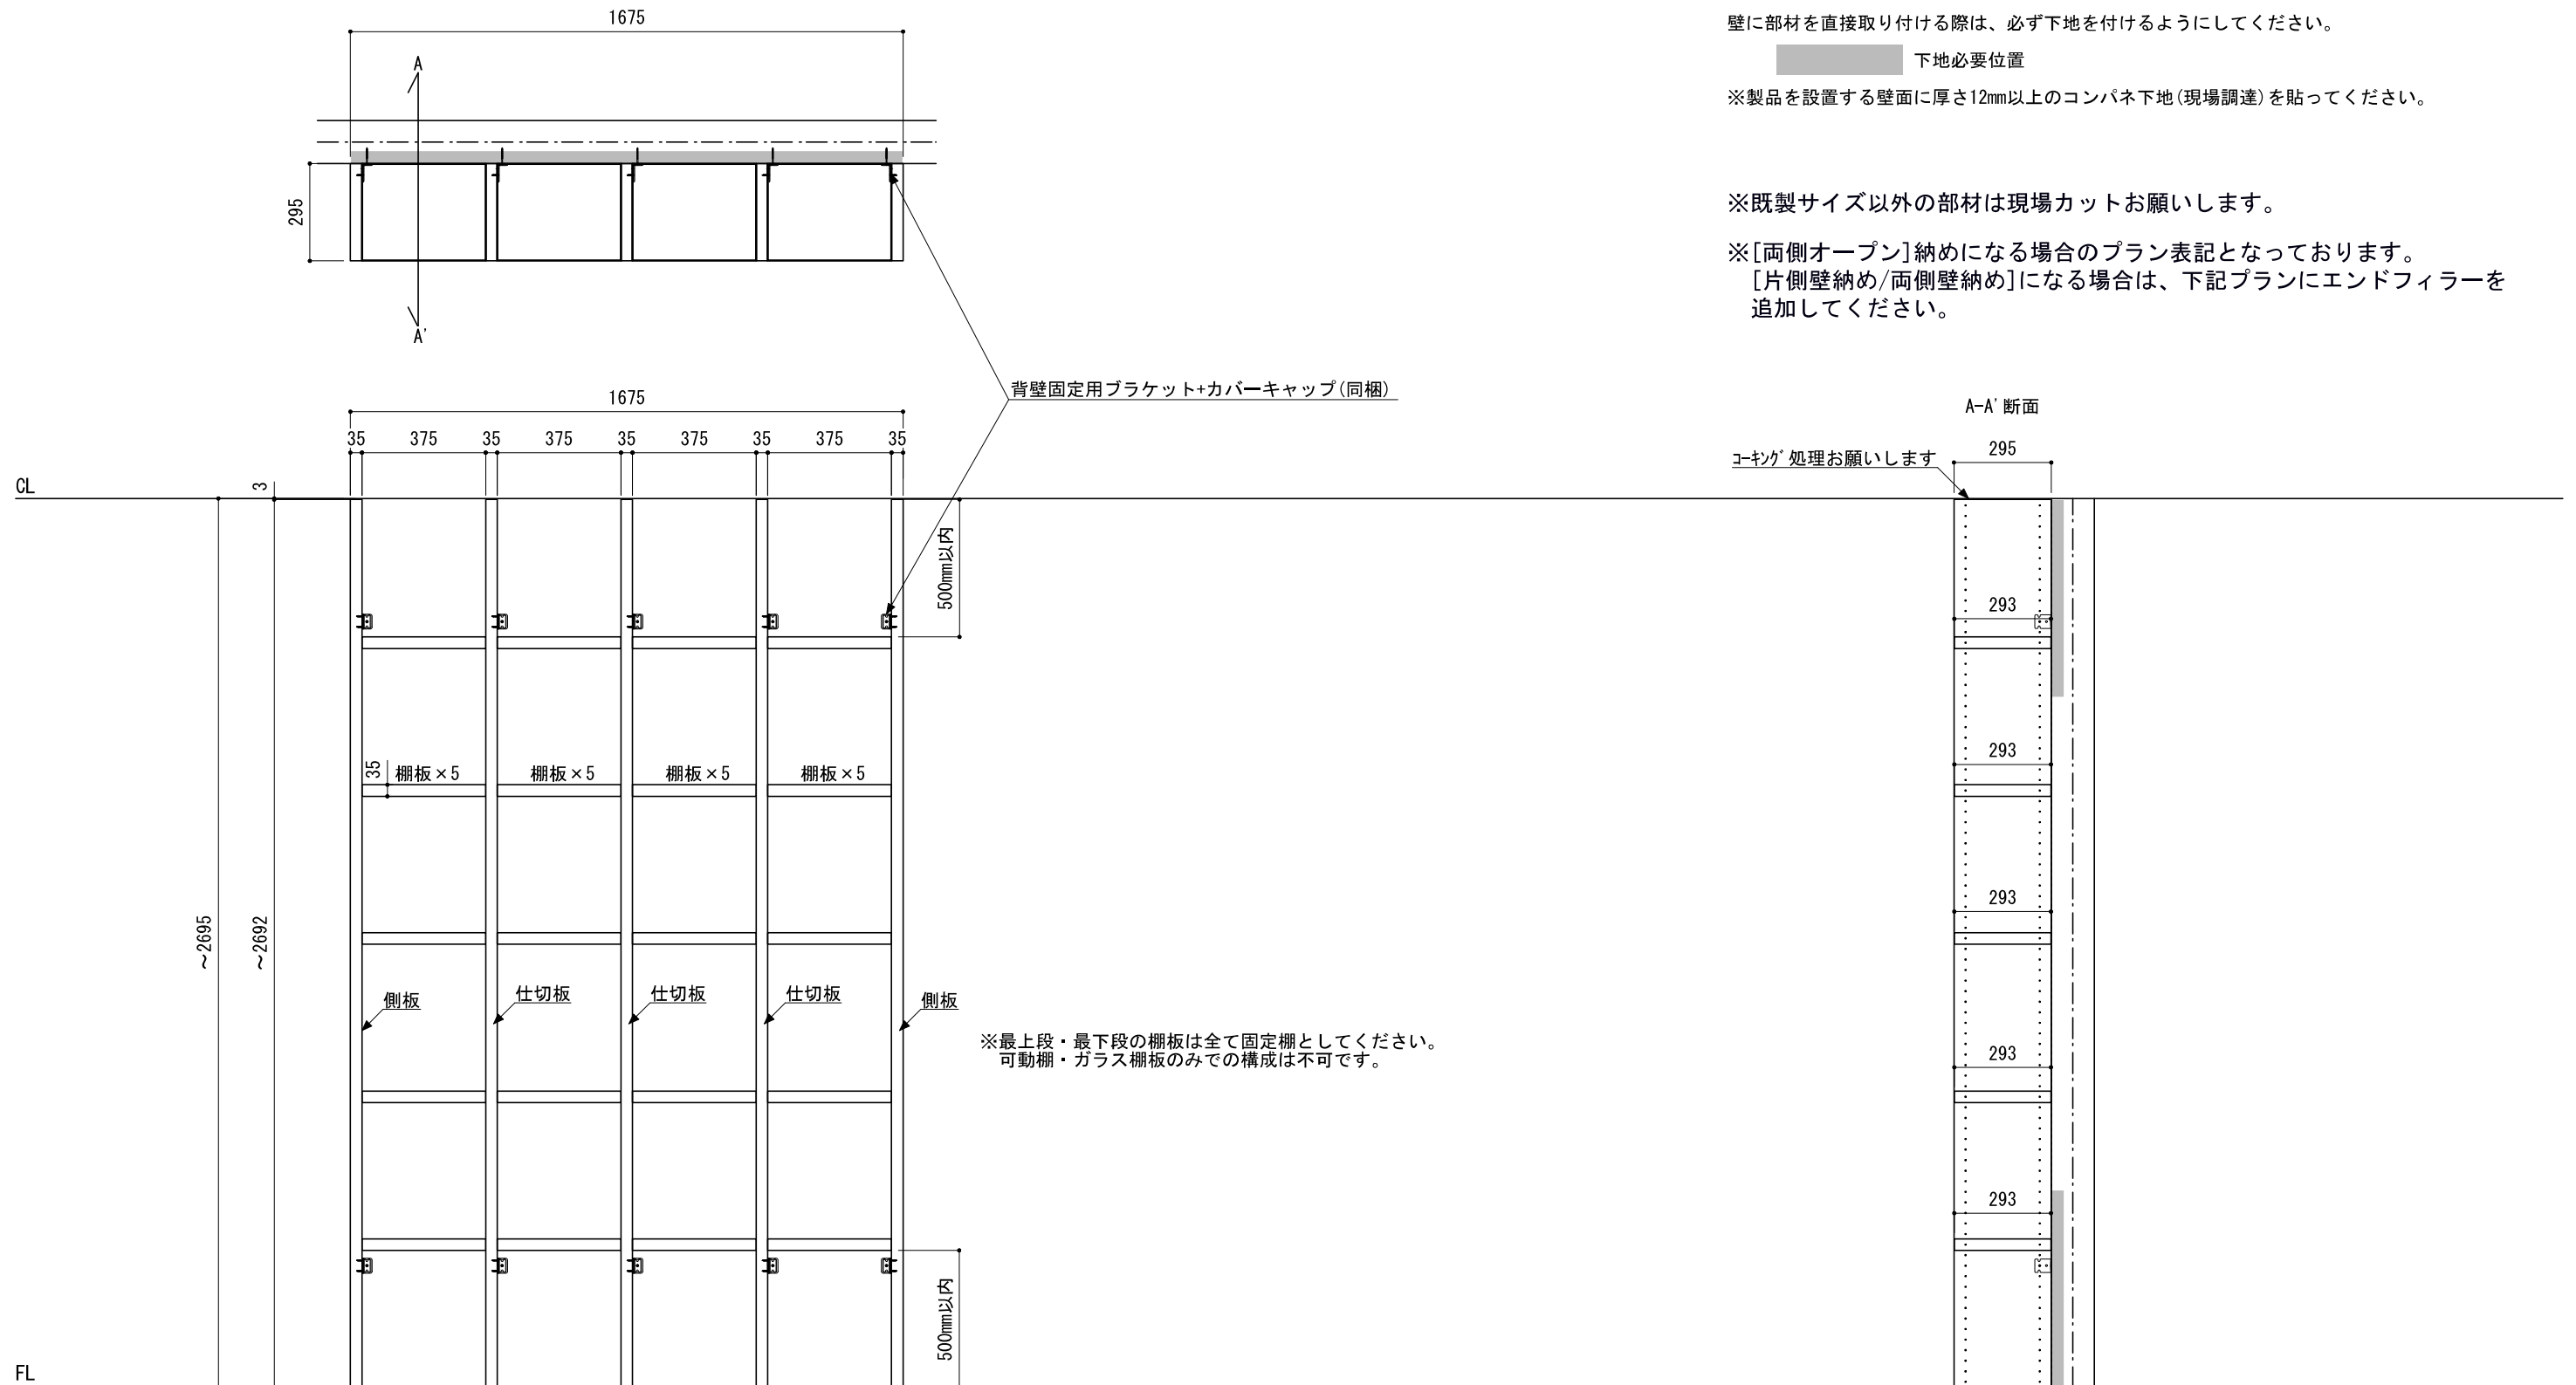

※セット品番の■には色記号 (WV・GO・RJ・DJ・BJ) が入ります。

<p>南海プライウッド株式会社</p>	<p>商品名</p>	<p>ブックシェルフ収納【フィクサス】</p>	<p>セット品番</p>	<p>AR000050■</p>	<p>作成日</p>	<p>2022年3月11日</p>	<p>縮尺</p>	<p>1/20</p>
---------------------	------------	-------------------------	--------------	------------------	------------	-------------------	-----------	-------------