

セット品番 AC002594 ■


部品一覧

パーツ品番	パーツ名称	厚さ/長さ	奥行	幅/高さ	入数	梱包数
N3TT-D4W18-■■■-A	天板	20	450	1810	1	2
N3SG-D4H01-■■■-A	ショート側板	15	445	92	1	1
N3TG-D4H19-■■■-A	側板	15	445	1970	1	1
N3TS-D4H19-■■■-A	仕切板	20	445	1970	1	3
FTA-D4W08-■■■	棚板	20	440	800	1	3
FTA-D4W09-■■■	棚板	20	440	900	1	6
N30P-W36-■■■-A	背板パネル	2.5	925	1980	1	3
N3KS-■■■	隙間かくし材	2100			1	1
N3TAM-D4W08	網棚	18.5	440	800	1	1
FTNO-D4W08	耐熱・耐汚棚	20	440	800	1	1
N3SR-D4W08-S	スライドテーブル	37	441.5	800	1	2
N3HS-D4W08-■■■	引出し小 W800	140	440	800	1	1
N3HM-D4W08-■■■	引出し中 W800	204	440	800	1	1
N3HL-D4W08-■■■	引出し大 W800	332	440	800	1	1
N3JT-D4W08-S	重量用棚受			800	1	1

部品位置

スペース	パーツ名称	ホーリング位置	高さ(mm)
1	棚板(固定)	53	1702
1	棚板(固定)	32	1030
2	棚板(固定)	46	1478
2	スライドテーブル	33	1055
2	引出し小 W800	29	987
3	棚板(固定)	53	1702
3	耐熱・耐汚棚	32	1030
3	スライドテーブル	20	639
3	引出し中 W800	14	571
3	引出し大 W800	3	347

(記載の高さは、上端高さの目安位置です。)  
(ホーリング位置は、下からの位置です。)

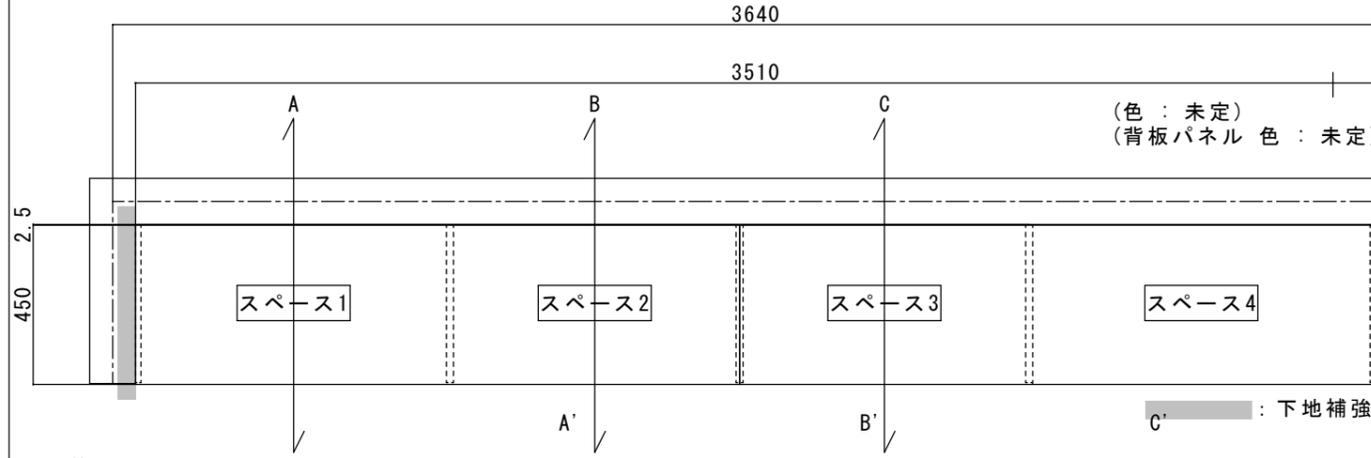


※当図面はイメージ及び寸法の確認用です。発注の際は、実際の現場の納まり、躯体の状況、下地等のご確認をお願いします。  
※施工方法、構成およびサイズにより、お見積り価格が変わります。  
※施工方法は、施工説明書をご確認ください。

CL

A-A' 断面

B-B' 断面

C-C' 断面

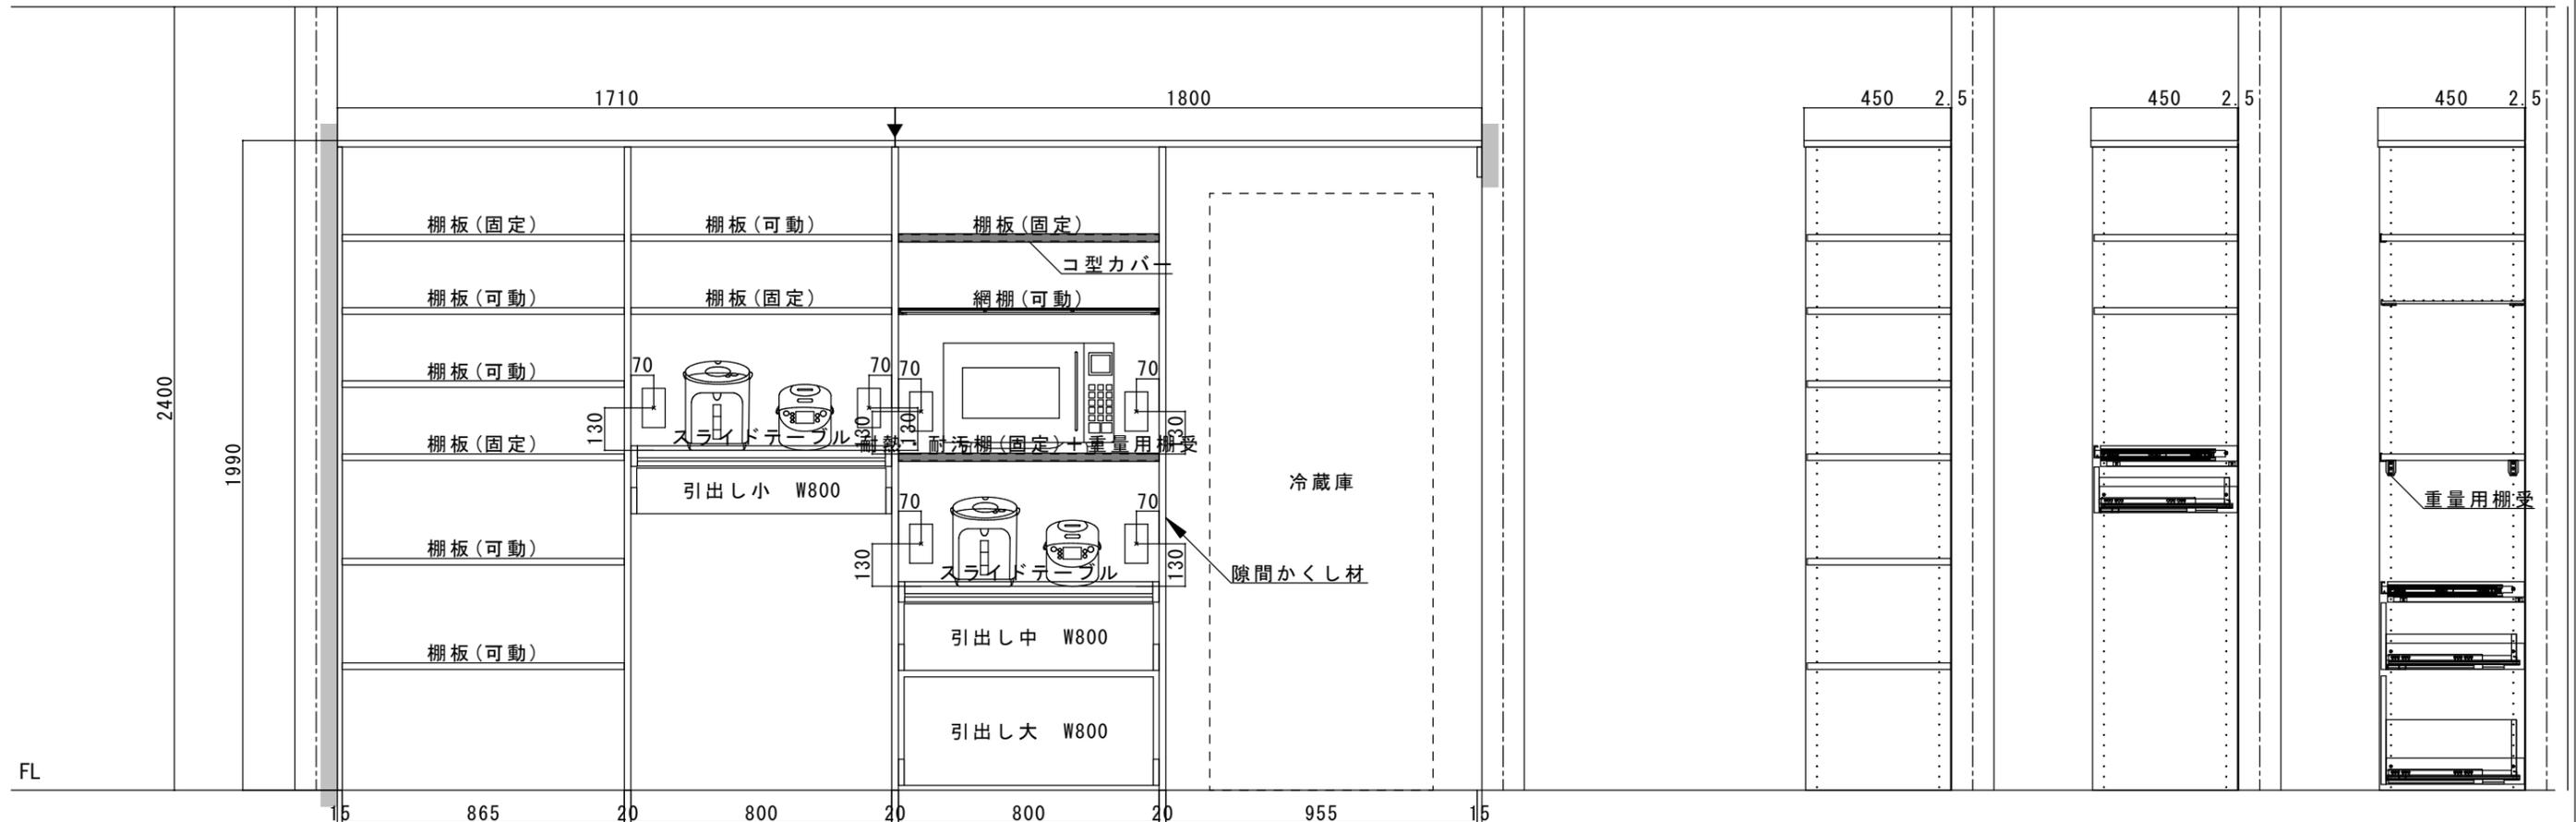

※ 背板パネルが設置されています。

※ 設置する冷蔵庫の設置寸法をご確認ください。

南海プライウッド株式会社

FreMo

お客様名

物件名

担当地区

図面番号

AC002594 ■

担当者

受注担当者

作成日

2025/05/02

縮尺 1/20