


セット品番 AC002595 ■

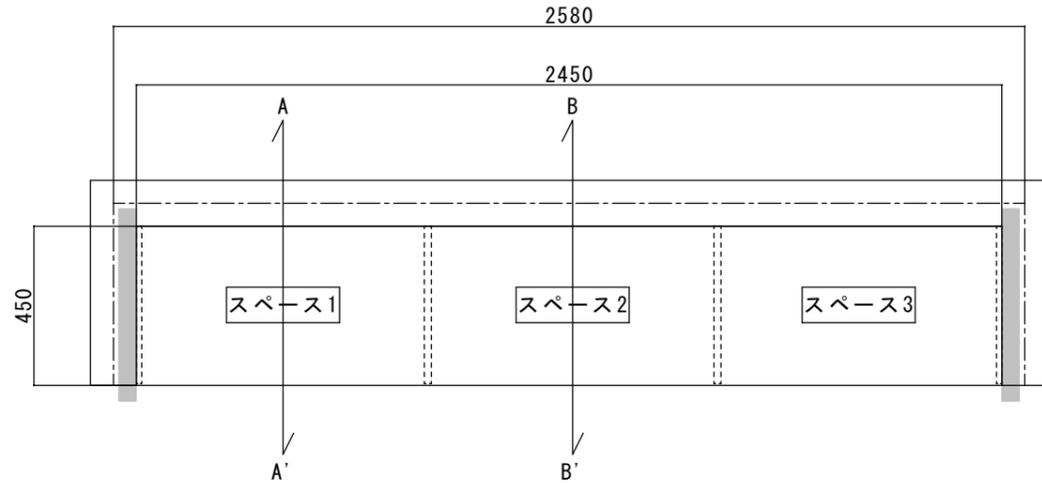

部品一覧

パーツ品番	パーツ名称	厚さ/長さ	奥行	幅/高さ	入数	梱包数
N3TT-D4W27-■■■-A	天板	20	450	2700	1	1
N3SG-D4H01-■■■-A	ショート側板	15	445	92	1	1
N3TG-D4H19-■■■-A	側板	15	445	1970	1	1
N3TS-D4H19-■■■-A	仕切板	20	445	1970	1	2
FTA-D4W08-■■■	棚板	20	440	800	1	5
N3TAM-D4W08	網棚	18.5	440	800	1	1
FTNO-D4W08	耐熱・耐汚棚	20	440	800	1	1
N3SR-D4W08-S	スライドテーブル	37	441.5	800	1	1
N3HS-D4W08-■■■	引出し小 W800	140	440	800	1	1
N3HM-D4W08-■■■	引出し中 W800	204	440	800	1	2
N3HL-D4W08-■■■	引出し大 W800	332	440	800	1	1
N3JT-D4W08-S	重量用棚受			800	1	1

部品位置

スペース	パーツ名称	ホーリング位置	高さ(mm)
1	棚板(固定)	53	1702
1	棚板(固定)	31	998
1	引出し小 W800	28	955
1	引出し中 W800	21	795
1	引出し中 W800	14	571
1	引出し大 W800	3	347
2	棚板(固定)	53	1702
2	耐熱・耐汚棚	31	998
2	スライドテーブル	19	607


(記載の高さは、上端高さの目安位置です。)
(ホーリング位置は、下からの位置です。)

※当図面はイメージ及び寸法の確認用です。発注の際は、実際の現場の納まり、躯体の状況、下地等のご確認をお願いします。
※施工方法、構成およびサイズにより、お見積り価格が変わります。
※施工方法は、施工説明書をご確認ください。

■ : 下地補強

A-A' 断面

B-B' 断面

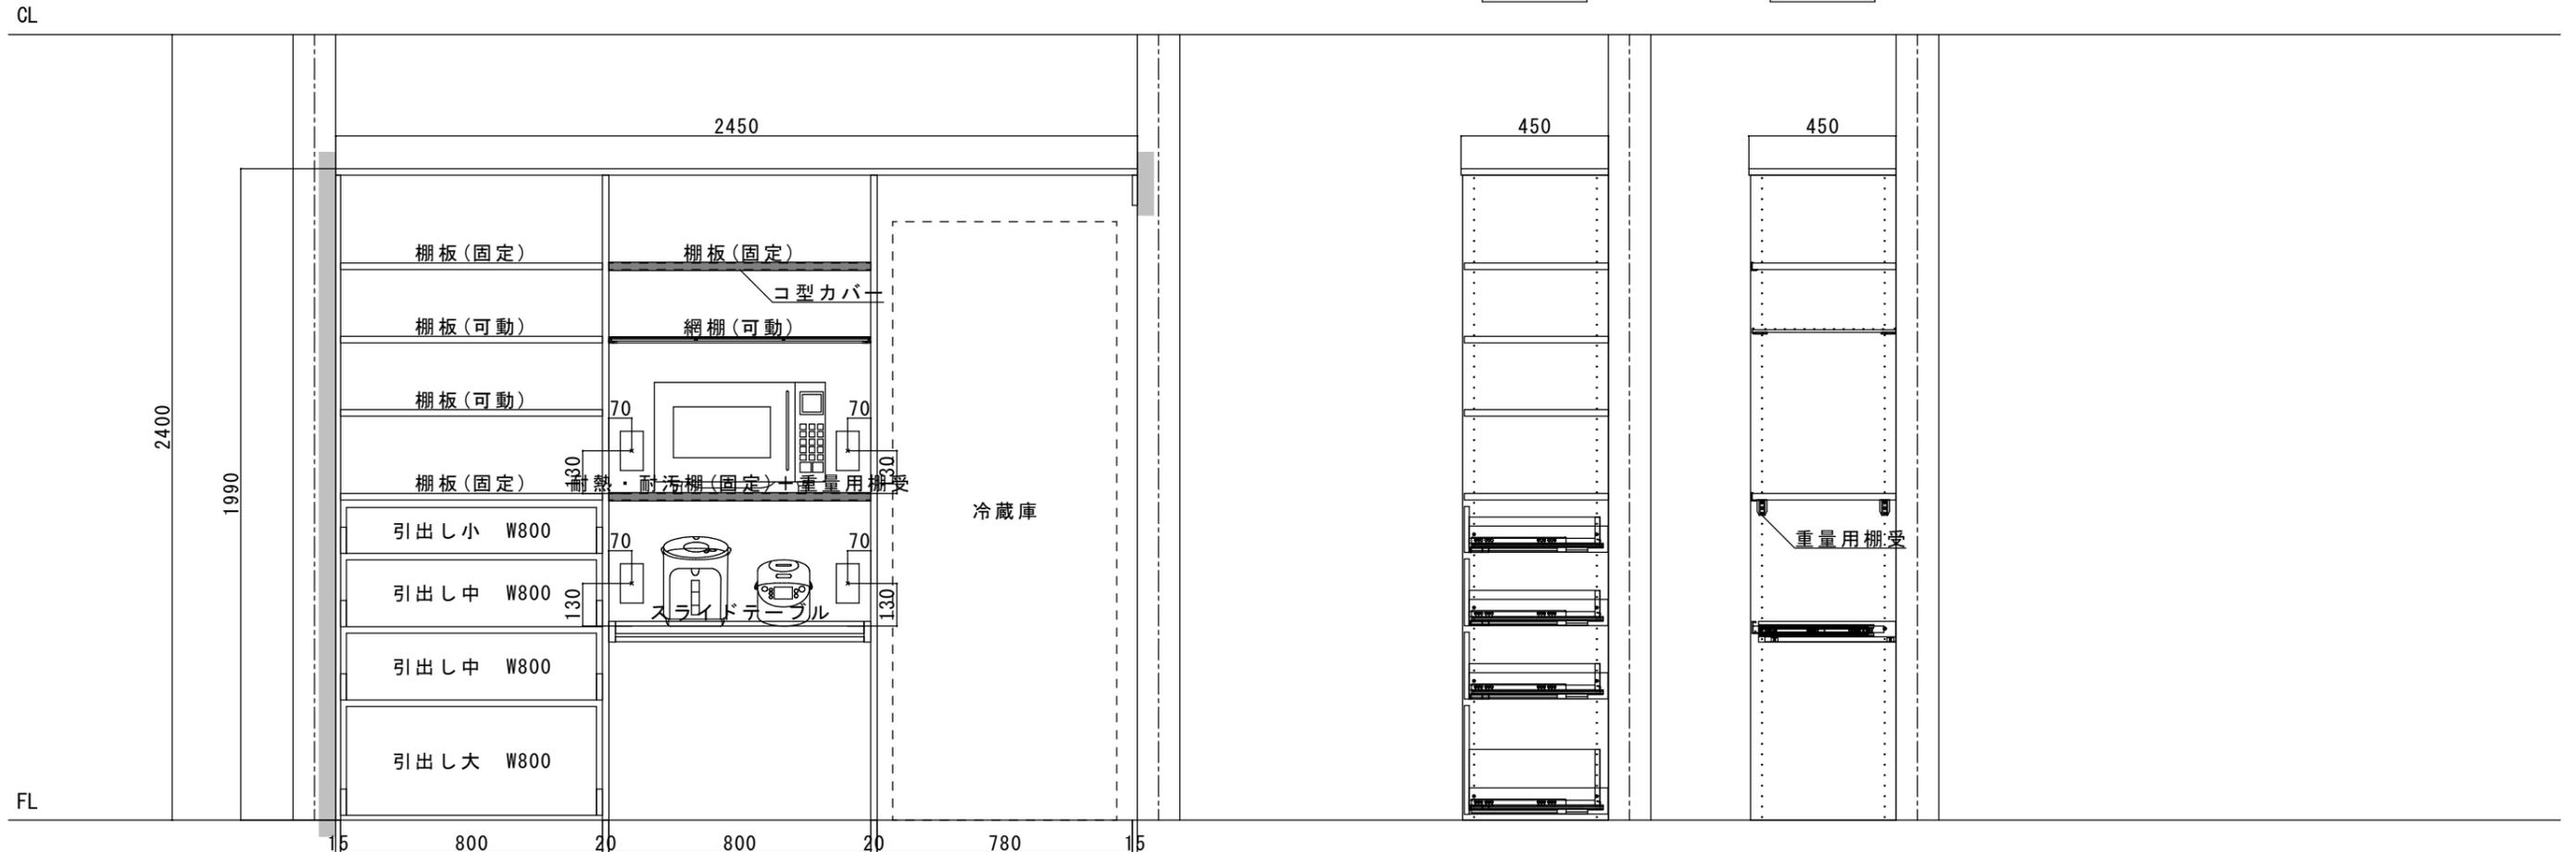

※設置する冷蔵庫の設置寸法をご確認ください。