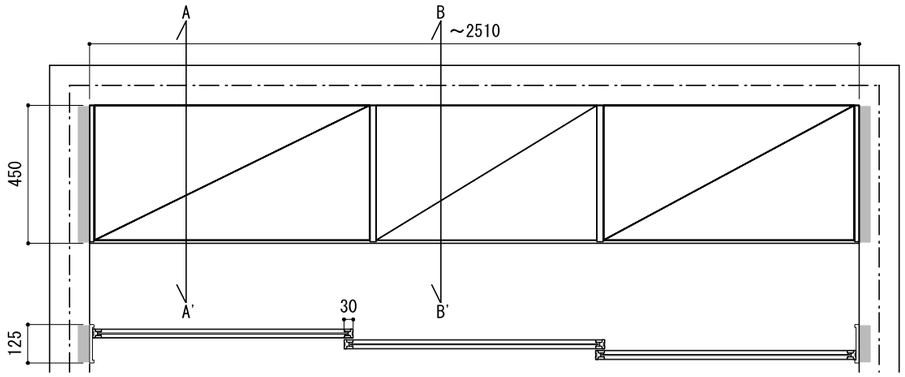

壁に部材を直接取り付ける際は、必ず下地を付けるようにしてください。

下地必要位置

※製品を設置する壁面に厚さ１２mm以上のコンパネ下地（現場調達）または補強桟木が必要です。
※床面には、厚さ１２mm以上の木質床材が必要です。

※当図面はイメージ及び寸法の確認用であり、発注時には納まり、下地等の打合せが必要です。
※躯体の状況をご確認ください。
※施工方法、構成およびサイズにより、お見積もり価格が変わります。

※既製サイズ以外の部材は現場カット願います。

コンセントが必要な部分は、あらかじめ壁に電源線を配線してください。

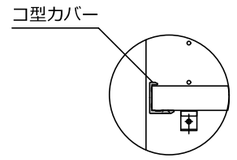

A-詳細図

CL

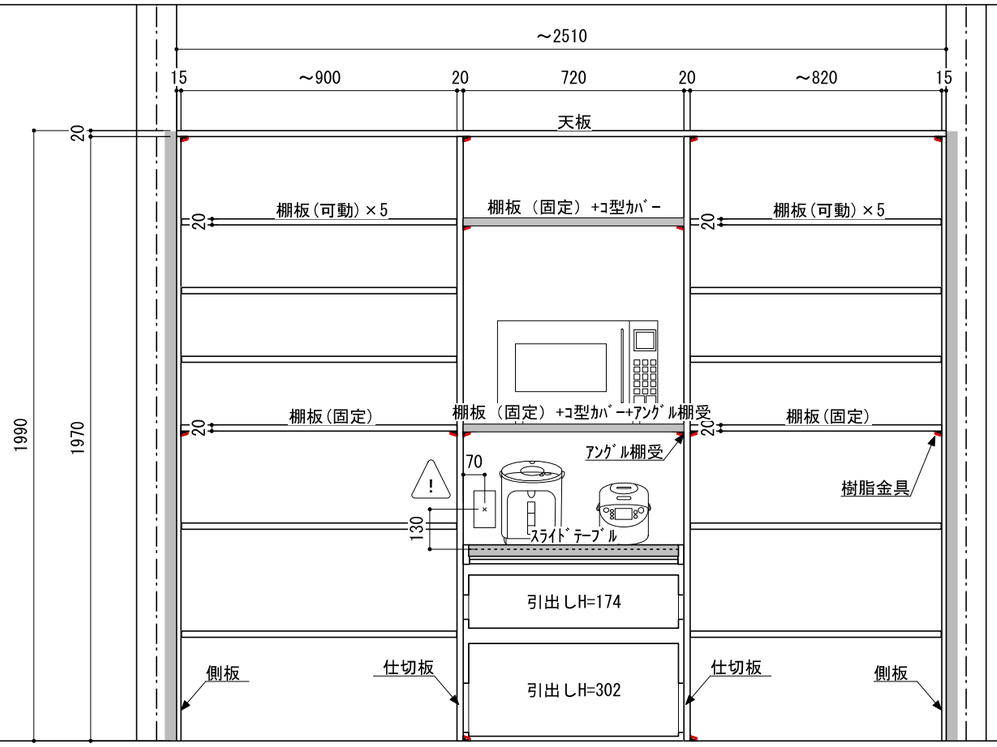

A-A'断面

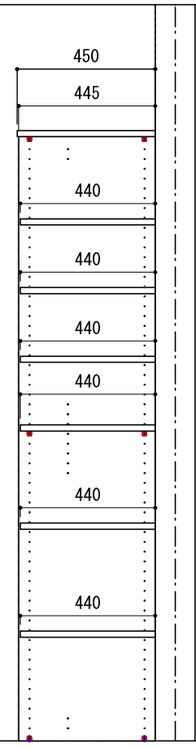

B-B'断面

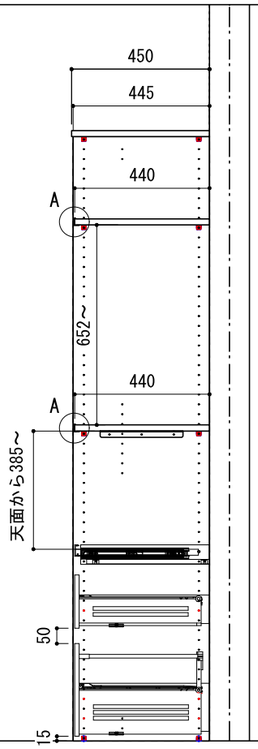

南海プライウッド株式会社	商品名	キッチン収納パネルタイプ【フリモ】	プラン名	PLAN11　7.5尺＜720＞	作成日	2016年8月17日	縮尺	1/20