背壁桟木を取り付ける部分に12mm厚以上の合板もしくは補強桟木（現場調達）で
下地補強をしてください。

下地必要位置

※当図面はイメージ及び寸法の確認用であり、発注時には納まり、下地等の打合せが必要です。
※躯体の状況をご確認ください。
※施工方法、構成およびサイズにより、お見積もり価格が変わります。

※既製サイズ以外の部材は現場カットお願いします。

本体色：シェルホワイト

扉色：シェルホワイト

平面図（上部）

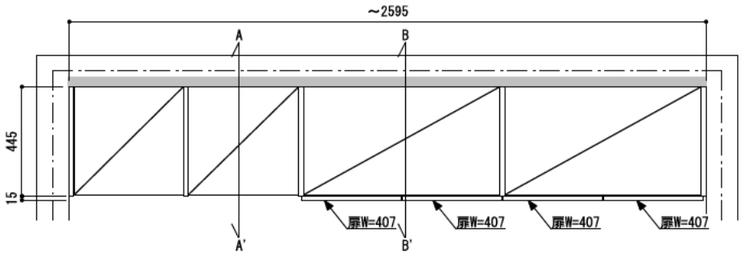

平面図（下部）

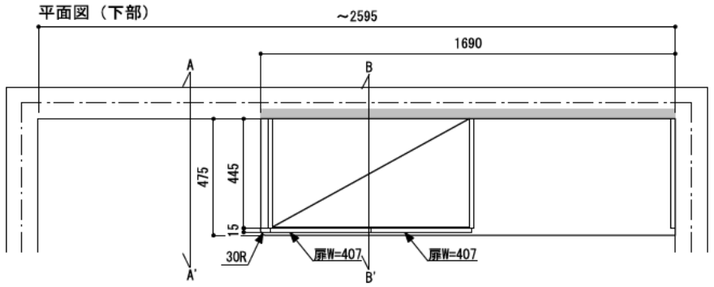

正面図（外観）

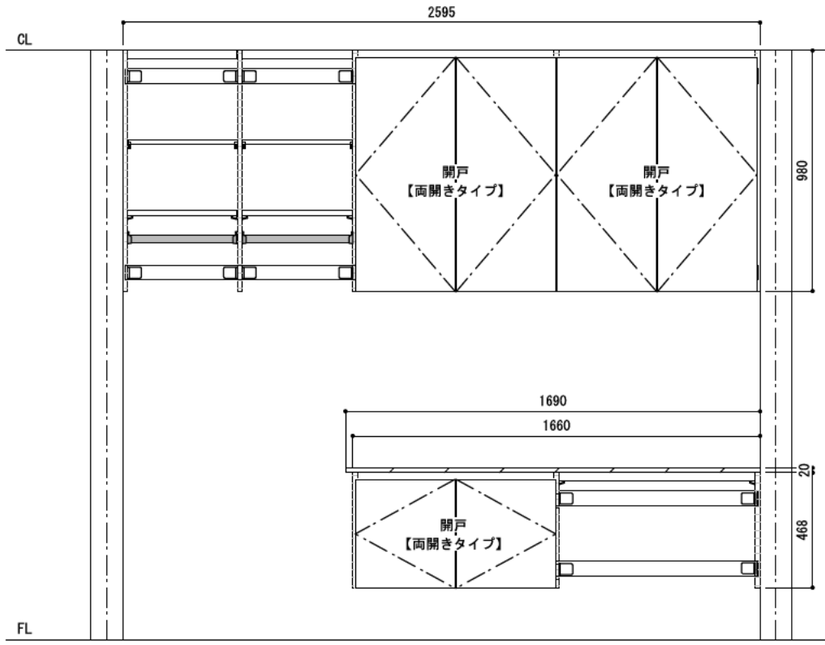

正面図（扉内部）

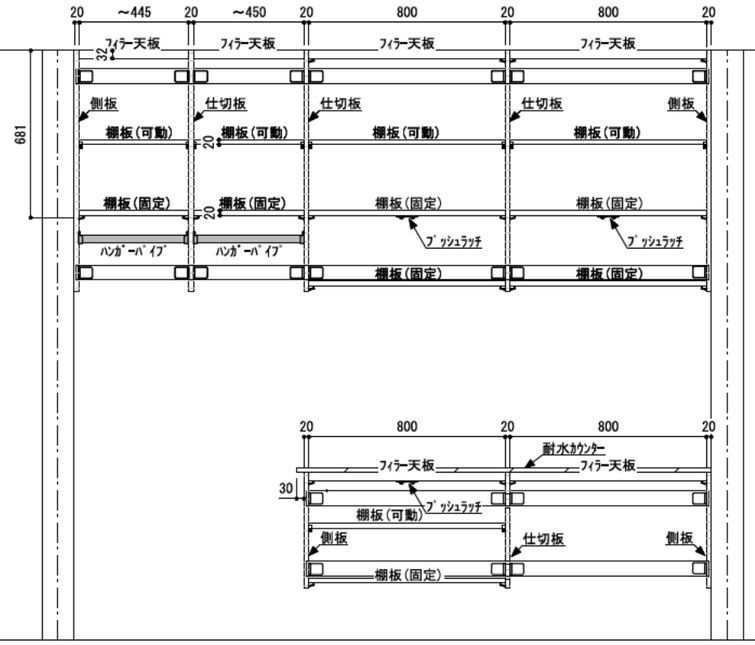

A-A' 断面

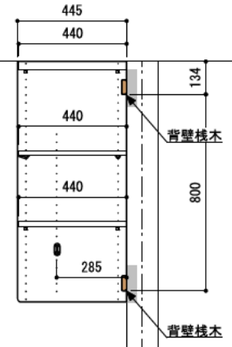

B-B' 断面

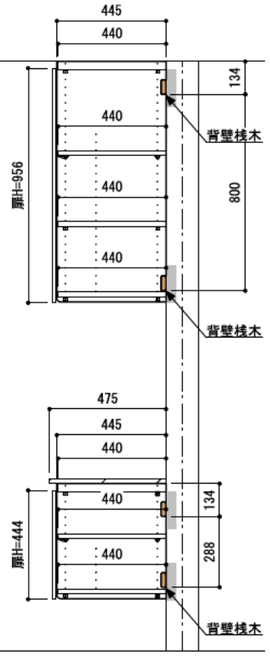

南海プライウッド株式会社	商品名	ランドリーパネル収納【ラクエル】	セット品番	AE014418LWLW△　開戸あり 【開戸カラー：シェルホワイト】	作成日	2022年1月11日	縮尺	1/25