

壁に部材を直接取り付ける際は、必ず下地を付けるようにしてください。

下地必要位置

※本製品は柱、間柱、下地桟木（45mm厚以上）など、強度のある下地に取り付けてください。

※当図面はイメージ及び寸法の確認用であり、発注時には納まり、下地等の打合せが必要です。
※躯体の状況をご確認ください。



棚板色：シェルホワイト/ライトウォールナット/アッシュウォールナット
棚受色：ホワイト/ブラック

※乾太くんの排湿管のサイズや種類によって
設置可能なスペースが確保できるかご確認ください。

(参考) 排湿管(Φ80KP管)の場合
・排湿口ガイド: DG-80A
・エルボ: EFL-890NJ
・スライド管: EFS-816NJ
・パイプフード: DF-80A
・メガネリング: MR-80

A-A'断面

A-A'断面

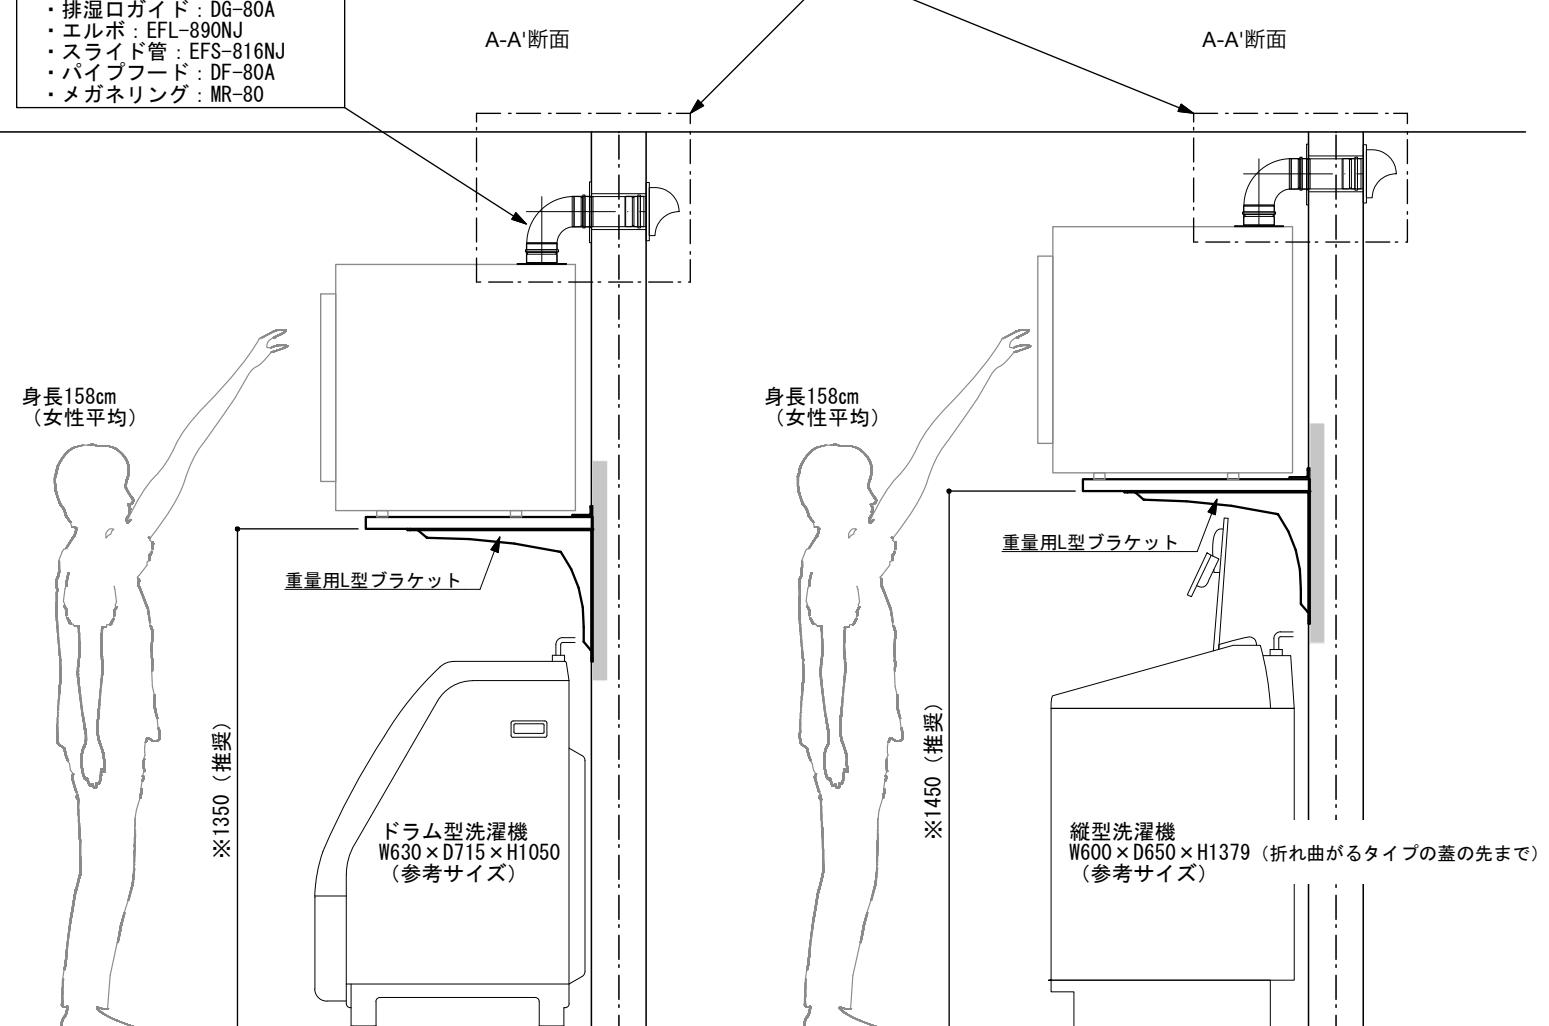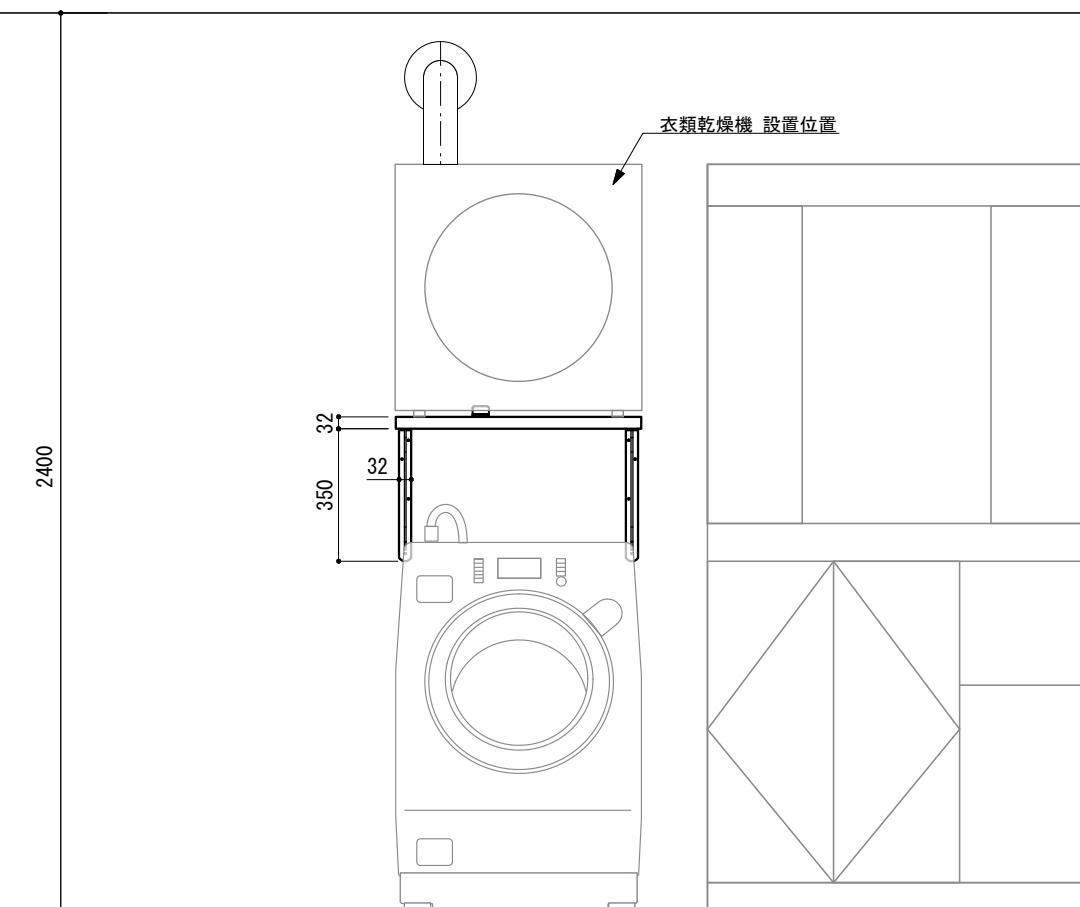

※上図の棚板高さは目安の取付高さです。
設置する洗濯機の種類、サイズに応じて取付高さを決定してください。