




壁に部材を直接取り付けの際は、必ず下地を付けるようにしてください。
 下地必要位置
 ※製品を設置する壁面に厚さ12mm以上のコンパネ下地（現場調達）を貼ってください。
 ※当図面はイメージ及び寸法の確認用であり、発注時には納まり、下地等の打合せが必要です。
 ※躯体の状況をご確認ください。
 ※施工方法、構成およびサイズにより、お見積り価格が変わります。
 ※棚板・棚受の耐荷重はランバーカタログの耐荷重表をご確認ください。

《注意事項》
 ※棚板・アームハングパイプは現場カットになります。
 ※棚板はカット後、木口にエッジテープを貼り付けてください。

カラーバリエーションについて

セット品番の■・□には、それぞれの色記号が入ります。
 ご注文の際は、色記号をご記入ください。
 ※セット品番の■・□と、パーツ品番の■・□は同じ色記号となります。

アートランバー0・エッジテープ (■)	色記号	LW	CW	WC	NB	IJ	AJ	UJ
	色名	シェルホワイト	クリアホワイト	ホワイトチェリー	ナチュラルバーチ	プライトウォールナット	アッシュウォールナット	アンバーウォールナット
アームハング棚柱 SS (□)	色記号	S	W	B				
	色名	SSシルバー	SSホワイト	SSブラック				

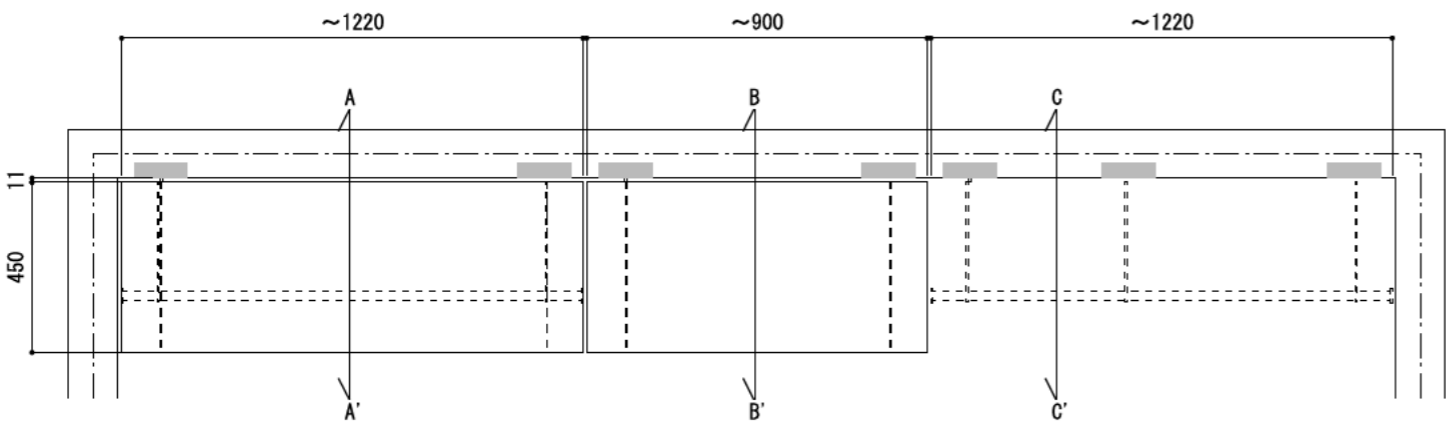

A-A' 断面

B-B' 断面

C-C' 断面

