

壁に部材を直接取り付ける際は、必ず下地を付けるようにしてください。

下地必要位置

※製品を設置する壁面に厚さ12mm以上のコンパネ下地（現場調達）を貼ってください。

※当図面はイメージ及び寸法の確認用であり、発注時には納まり、下地等の打合せが必要です。

※躯体の状況をご確認ください。

※施工方法、構成およびサイズにより、お見積り価格が変わります。

※棚板・棚受の耐荷重はランバーカタログの耐荷重表をご確認ください。

※既製サイズ以外の部材は現場カットをお願いします。



カラーバリエーションについて

セット品番の◆・■には、それぞれの色記号が入ります。ご注文の際は、色記号をご記入ください。
※セット品番の◆・■と、パーツ品番の◆・■は同じ色記号となります。

色記号	WV	GO	RJ	DJ	BJ		
色名	ホワイト オパール	ベージュ オーク	ブラウン ウォールナット	ダーク ウォールナット	ブラック ウォールナット		
色記号	LW	CW	WC	NB	IJ	AJ	UJ
色名	シエル ホワイト	クリア ホワイト	ホワイト チェリー	ナチュラル パーチ	ブライト ウォールナット	アッシュ ウォールナット	アンバー ウォールナット

A-A' 断面

CL

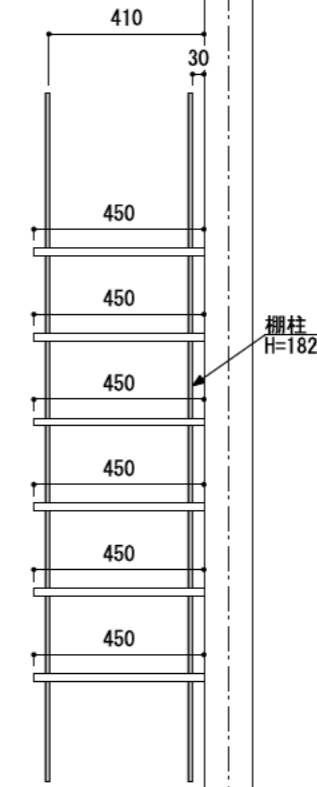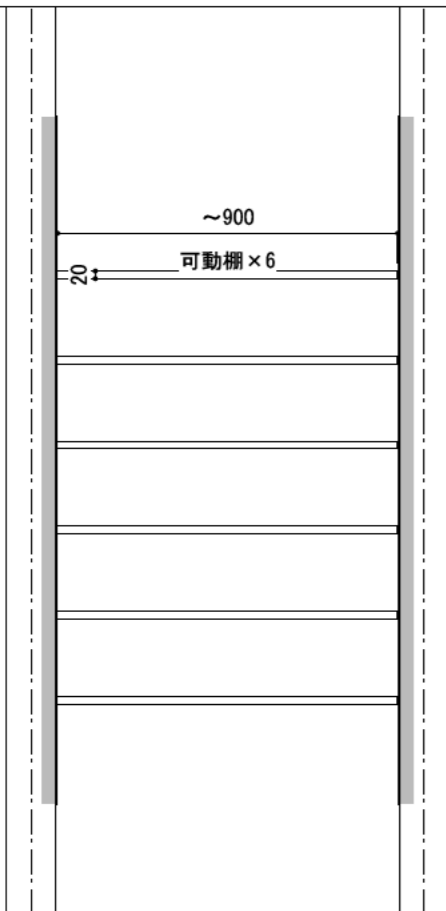

棚柱
H=1820

シンプルステン棚柱棚板セット

棚板	棚柱色	セット品番
グレイ ランバー	シルバー	AJ000012◆S 奥行450
	ホワイト	AJ000012◆W 奥行450
アート ランバー Oタイプ	シルバー	AJ000001■S 奥行450
	ホワイト	AJ000001■W 奥行450
スタイラル ランバー	シルバー	AJ000016SVS 奥行450
	ホワイト	AJ000016SVW 奥行450

FL

南海プライウッド株式会社

商品名

ランバーシリーズ

セット品番

右表参照

作成日

2022年4月25日

縮尺

1/20