

壁に部材を直接取り付ける際は、必ず下地を付けるようにしてください。

下地必要位置

※製品を設置する壁面に厚さ12mm以上のコンパネ下地（現場調達）を貼ってください。

※当図面はイメージ及び寸法の確認用であり、発注時には納まり、下地等の打合せが必要です。

※躯体の状況をご確認ください。

※施工方法、構成およびサイズにより、お見積り価格が変わります。

※棚板・棚受の耐荷重はランバーカタログの耐荷重表をご確認ください。

※既製サイズ以外の部材は現場カットをお願いします。


カラーバリエーションについて

セット品番の◆・■には、それぞれの色記号が入ります。ご注文の際は、色記号をご記入ください。  
※セット品番の◆・■と、パーツ品番の◆・■は同じ色記号となります。

| 色記号 | WV           | GO          | RJ              | DJ             | BJ              |                 |                 |
|-----|--------------|-------------|-----------------|----------------|-----------------|-----------------|-----------------|
| 色名  | ホワイト<br>オパール | ベージュ<br>オーク | ブラウン<br>ウォールナット | ダーク<br>ウォールナット | ブラック<br>ウォールナット |                 |                 |
| 色記号 | LW           | CW          | WC              | NB             | IJ              | AJ              | UJ              |
| 色名  | シエル<br>ホワイト  | クリア<br>ホワイト | ホワイト<br>チェリー    | ナチュラル<br>パーチ   | ブライト<br>ウォールナット | アッシュ<br>ウォールナット | アンバー<br>ウォールナット |

A-A' 断面

CL

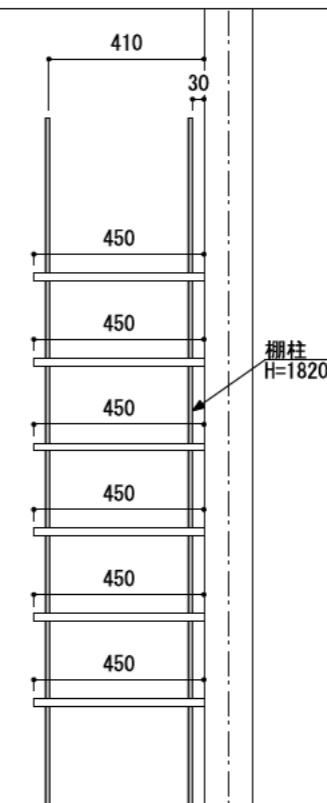

シンプルステン棚柱棚板セット

| 棚板                  | 棚柱色  | セット品番             |
|---------------------|------|-------------------|
| グレイ<br>ランバー         | シルバー | AJ000012◆S 奥行450  |
|                     | ホワイト | AJ000012◆W 奥行450  |
| アート<br>ランバー<br>Oタイプ | シルバー | AJ000001■S 奥行450  |
|                     | ホワイト | AJ000001■W 奥行450  |
| スタイラル<br>ランバー       | シルバー | AJ000016SVS 奥行450 |
|                     | ホワイト | AJ000016SVW 奥行450 |

FL

南海プライウッド株式会社

商品名

ランバーシリーズ

セット品番

右表参照

作成日

2022年4月25日

縮尺

1/20