

壁に部材を直接取り付けの際は、必ず下地を付けるようにしてください。

下地必要位置

※製品を設置する壁面に厚さ12mm以上のコンパネ下地（現場調達）を貼ってください。

※当図面はイメージ及び寸法の確認用であり、発注時には納まり、下地等の打合せが必要です。

※躯体の状況をご確認ください。

※施工方法、構成およびサイズにより、お見積り価格が変わります。

※棚板・棚受の耐荷重はランバーカタログの耐荷重表をご確認ください。

※既製サイズ以外の部材は現場カットお願いします。



カラーバリエーションについて

セット品番の◆・■には、それぞれ色記号が入ります。ご注文の際は、色記号をご記入ください。
※セット品番の◆・■と、パーツ品番の◆・■は同じ色記号となります。

色記号	WV	GO	RJ	DJ	BJ		
色名	ホワイト オパール	ベージュ オーク	ブラウン ウォールナット	ダーク ウォールナット	ブラック ウォールナット		
色記号	LW	CW	WC	NB	IJ	AJ	UJ
色名	シエル ホワイト	クリア ホワイト	ホワイト チェリー	ナチュラル パーチ	ブライト ウォールナット	アッシュ ウォールナット	アンバー ウォールナット

A-A' 断面

CL

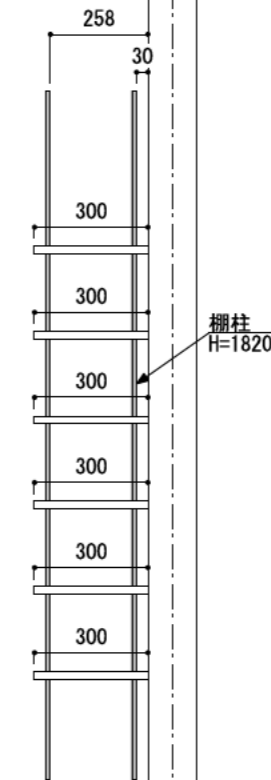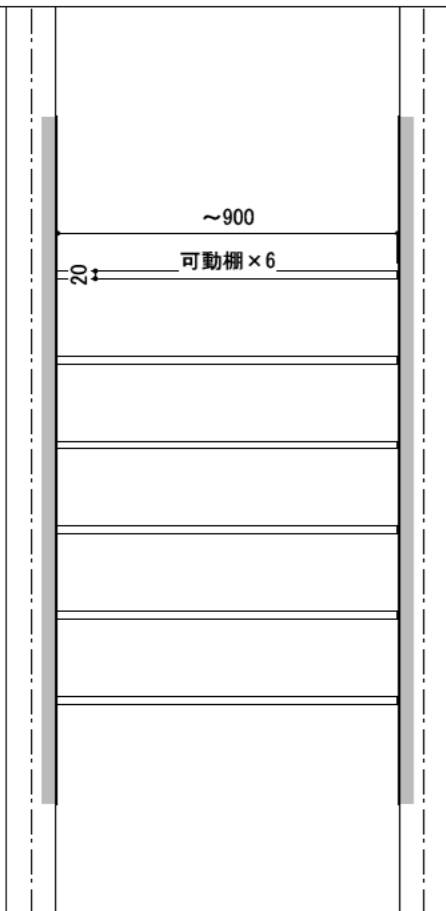

FL

シンプルアルミ棚柱棚板セット

棚板	棚柱色	セット品番
グレイ ランバー	シルバー	AK000003◆S 奥行300
	ホワイト	AK000003◆W 奥行300
	ブラック	AK000003◆B 奥行300
アート ランバー Oタイプ	シルバー	AK000001■S 奥行300
	ホワイト	AK000001■W 奥行300
	ブラック	AK000001■B 奥行300
スタイラル ランバー	シルバー	AK000015SVS 奥行300
	ホワイト	AK000015SVW 奥行300
	ブラック	AK000015SVB 奥行300

南海プライウッド株式会社

商品名

ランバーシリーズ

セット品番

右表参照

作成日

2022年4月25日

縮尺

1/20