

壁に部材を直接取り付ける際は、必ず下地を付けるようにしてください。

下地必要位置

※製品を設置する壁面に厚さ12mm以上のコンパネ下地（現場調達）を貼ってください。

※当図面はイメージ及び寸法の確認用であり、発注時には納まり、下地等の打合せが必要です。

※躯体の状況をご確認ください。

※施工方法、構成およびサイズにより、お見積り価格が変わります。

※棚板・棚受の耐荷重はランバーカタログの耐荷重表をご確認ください。

※既製サイズ以外の部材は現場カットをお願いします。



カラーバリエーションについて

セット品番の◆・■には、それぞれの色記号が入ります。
ご注文の際は、色記号をご記入ください。
※セット品番の◆・■と、パーツ品番の◆・■は同じ色記号となります。

グレインランバー(◆)	色記号	WV	GO	RJ	DJ	BJ		
	色名	ホワイト オフホワイト	ベージュ オーク	ブラウン ウォールナット	ダーク ウォールナット	ブラック ウォールナット		
アートランバー○(■)	色記号	LW	CW	WC	NB	IJ	AJ	UJ
	色名	シエル ホワイト	クリア ホワイト	ホワイト チェリー	ナチュラル バーチ	ブライト ウォールナット	アッシュ ウォールナット	アンバー ウォールナット

A-A' 断面

CL

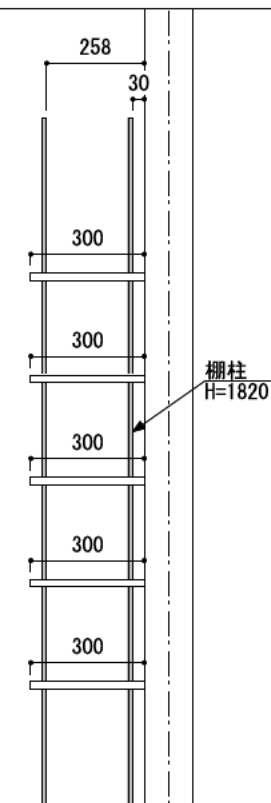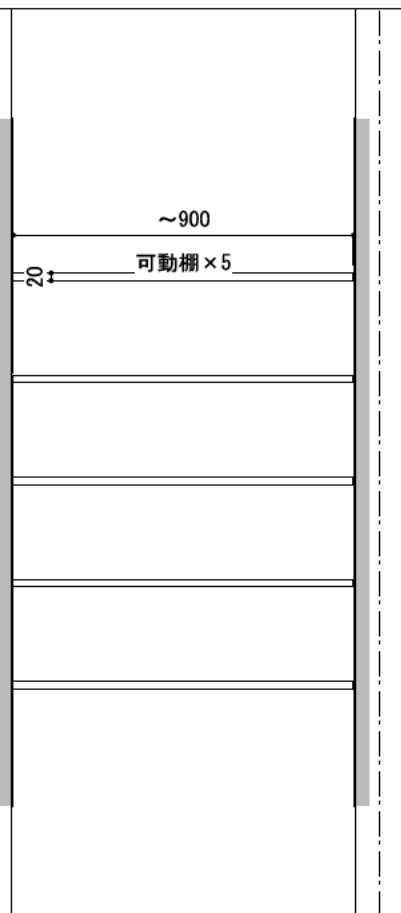

シンプルアルミ棚柱棚板セット

棚板	棚柱色	セット品番
グレイン ランバー	シルバー	AK000003◆S 奥行300
	ホワイト	AK000003◆W 奥行300
	ブラック	AK000003◆B 奥行300
アート ランバー Oタイプ	シルバー	AK000010■S 奥行300
	ホワイト	AK000010■W 奥行300
	ブラック	AK000010■B 奥行300
スタイラル ランバー	シルバー	AK000011SVS 奥行300
	ホワイト	AK000011SVW 奥行300
	ブラック	AK000011SVB 奥行300

FL

南海プライウッド株式会社

商品名

ランバーシリーズ

セット品番

右表参照

作成日

2022年4月25日

縮尺

1/20