
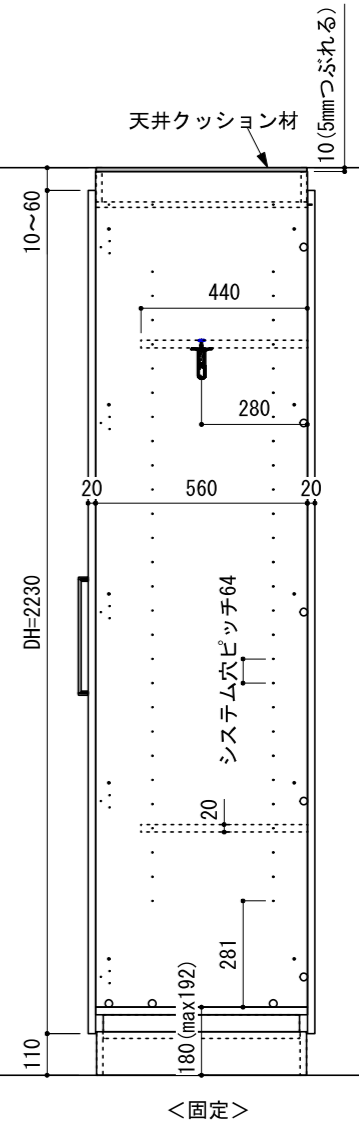
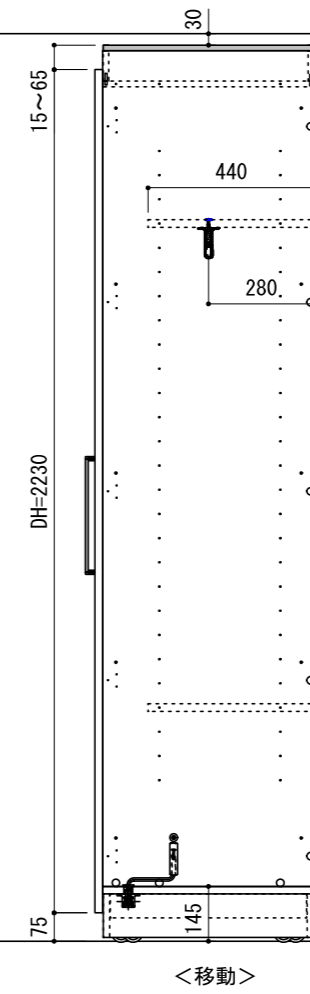
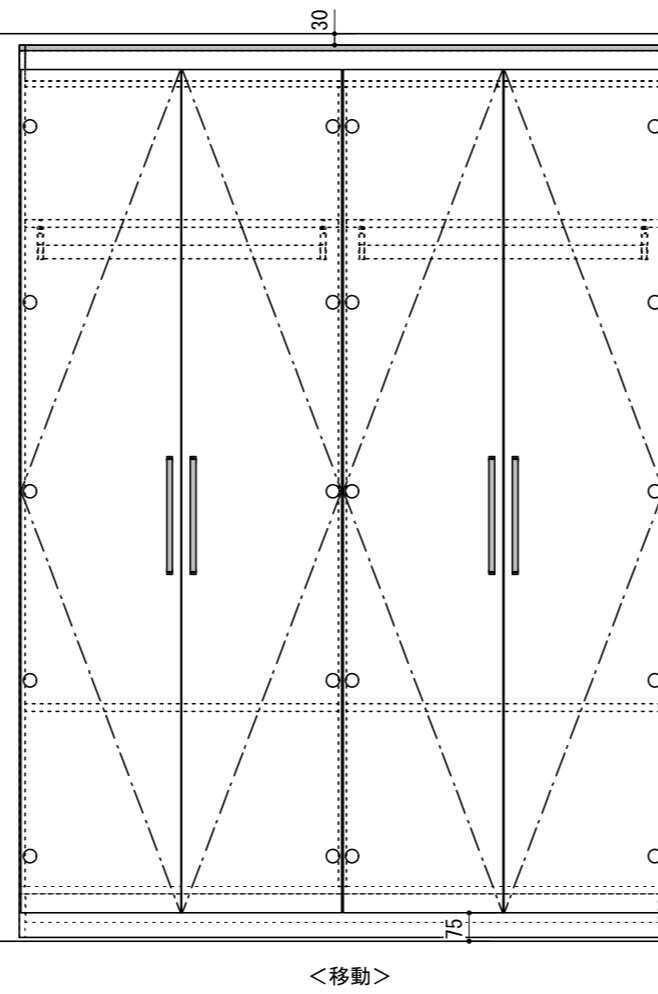
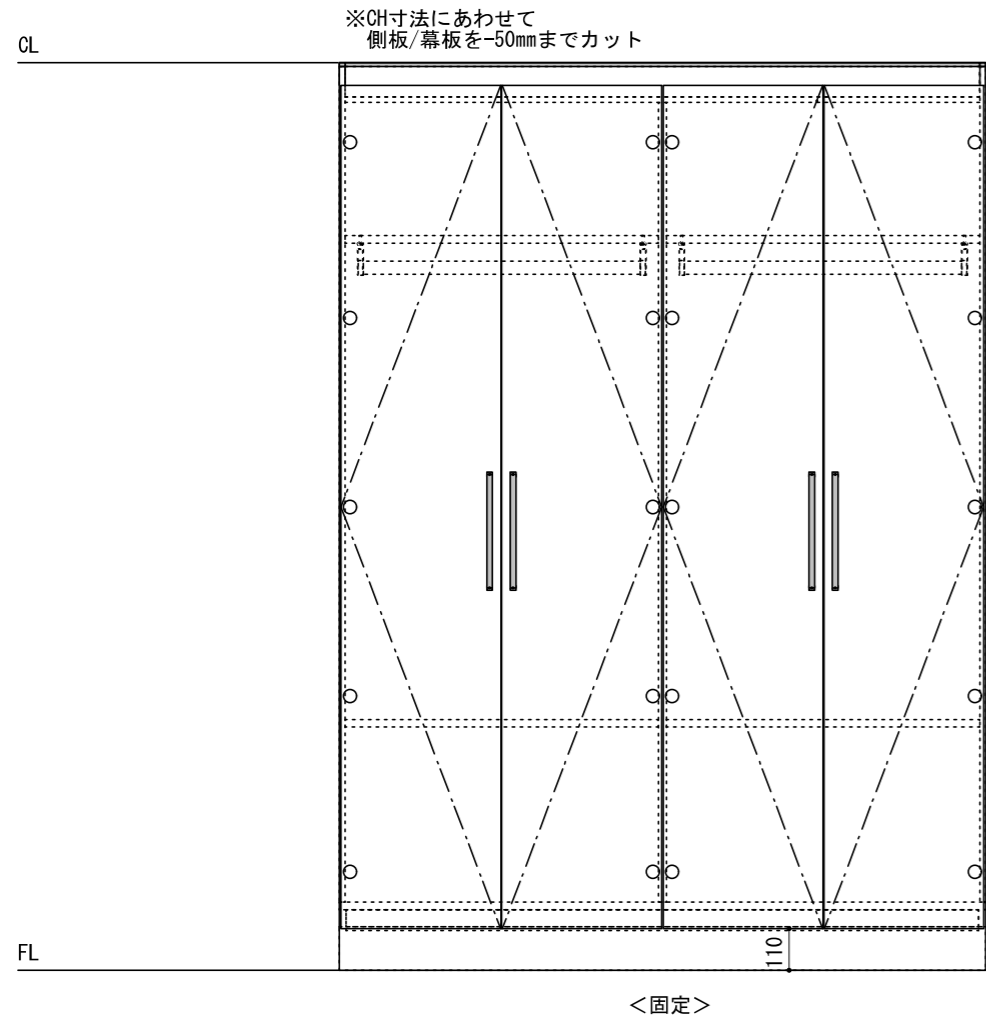


※当図面はイメージ及び寸法の確認用であり、発注時には納まり、下地等の打合せが必要です。
 ※躯体の状況をご確認ください。
 ※施工方法、構成およびサイズにより、お見積もり価格が変わります。

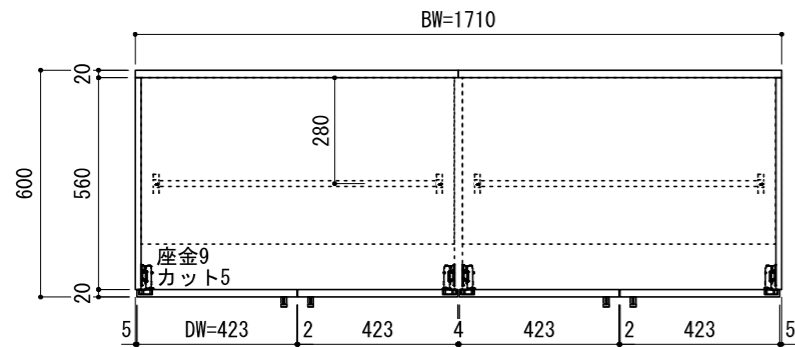

南海プライウッド株式会社

商品名

可動間仕切り収納【ウォールゼットムーブ4】

プラン名

6尺高さ2400mm

作成日

2021年4月1日

縮尺