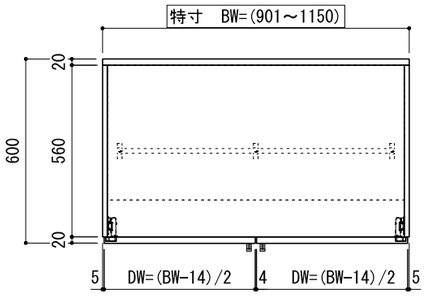

※当図面はイメージ及び寸法の確認用であり、発注時には納まり、下地等の打合せが必要です。
※躯体の状況をご確認ください。
※施工方法、構成およびサイズにより、お見積もり価格が変わります。

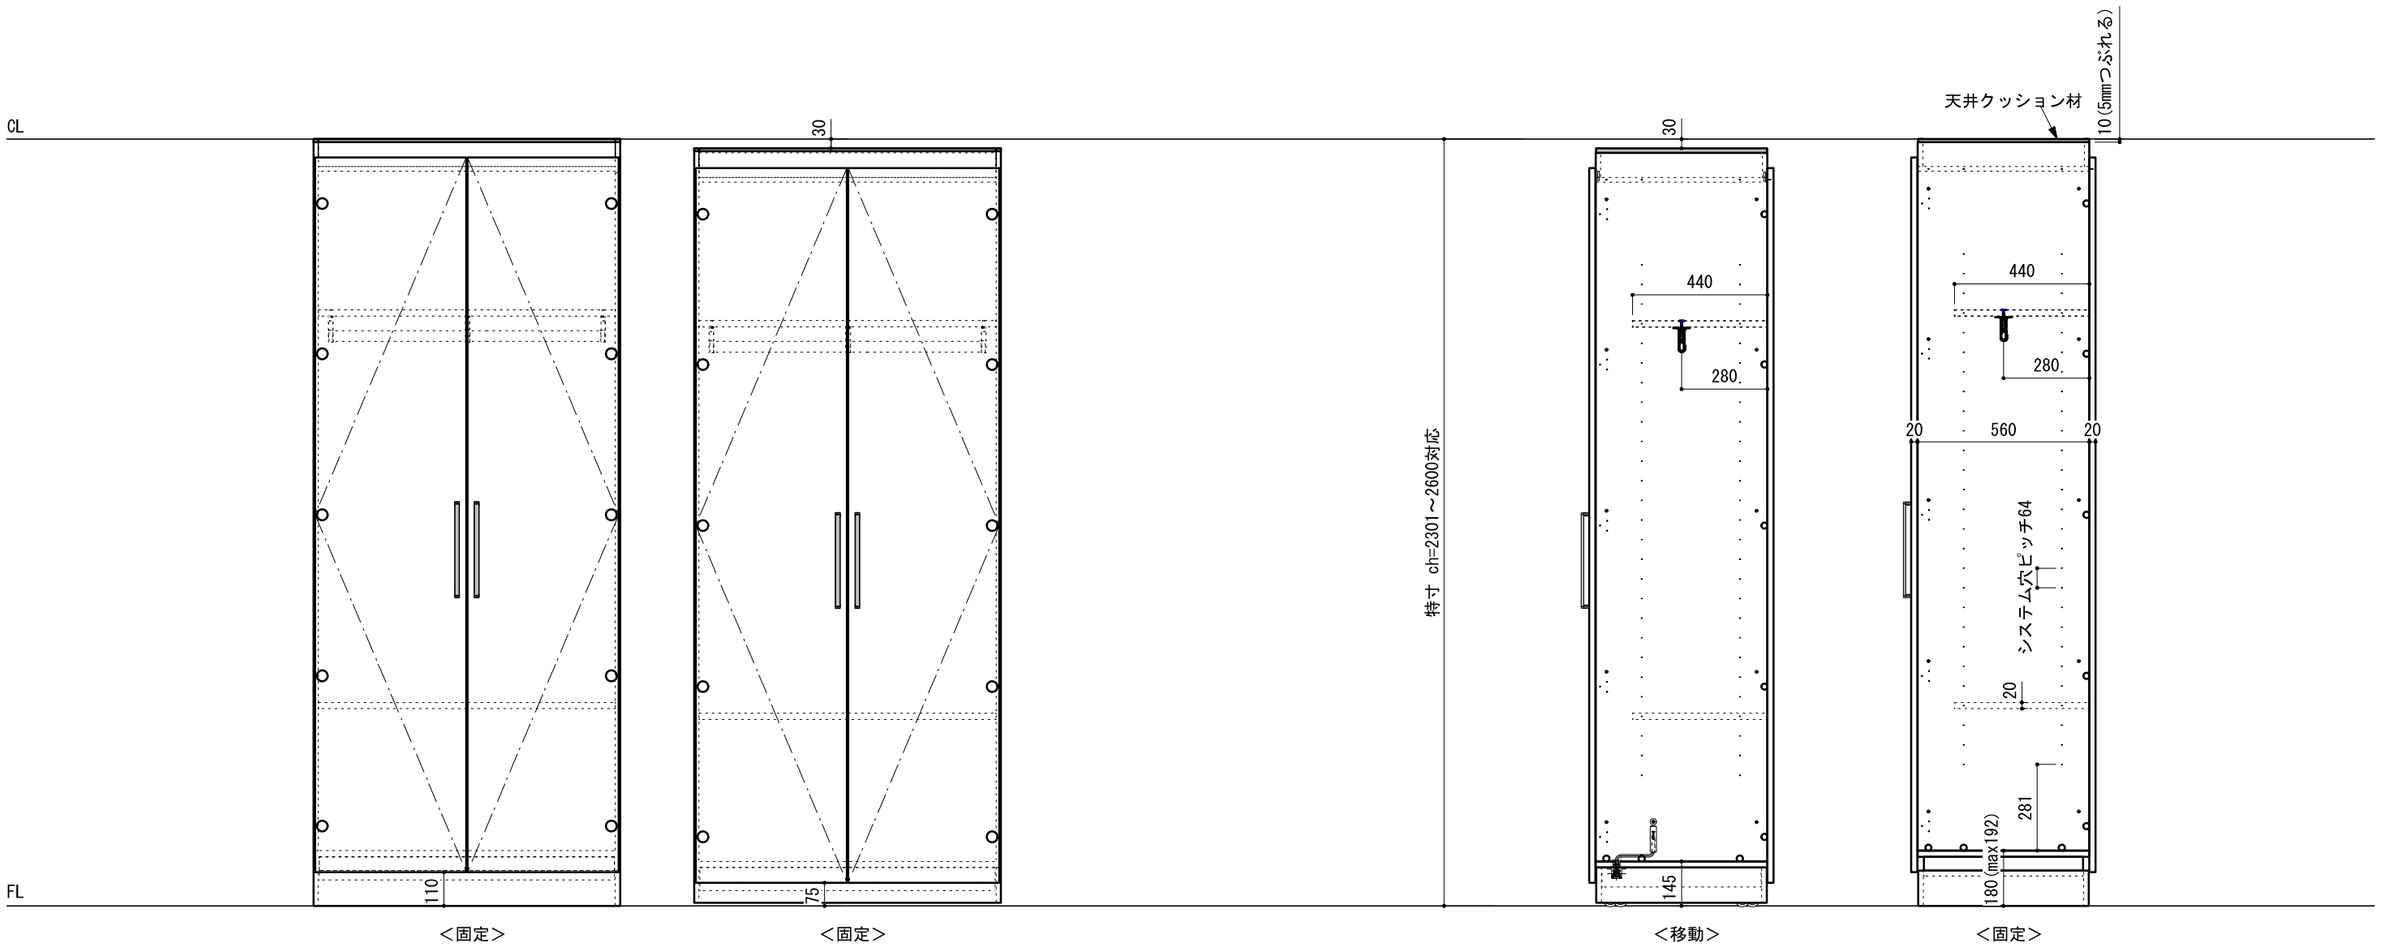

南海プライウッド株式会社	商品名	可動間仕切り収納【ウォールゼットムーブ4】	プラン名	特注1M　HIGHタイプ	作成日	2021年4月1日	縮尺	