

セット品番：AA000404■

部品一覧

パーツ品番	パーツ名称	厚さ/長さ	奥行	幅/高さ	入数	梱包数
N3TT-D4W14-■-A	天板	20	450	1450	1	1
N3TG-D4H19-■-A	側板	15	445	1970	1	2
N3TS-D4H19-■-A	仕切板	20	445	1970	1	1
N3TA-D4W06-■-A	棚板	20	440	600	1	5
N3TA-D4W08-■-A	棚板	20	440	800	1	5

(色：未定)

部品位置

面	スペース	パーツ名称	ボ-リング`位置	高さ (mm)
1	1	棚板 (固定)	31	998
1	2	棚板 (固定)	31	998


(記載の高さは、上端高さの目安位置です。)
(ボ-リング位置は、下からの位置です。)



0枚



0枚

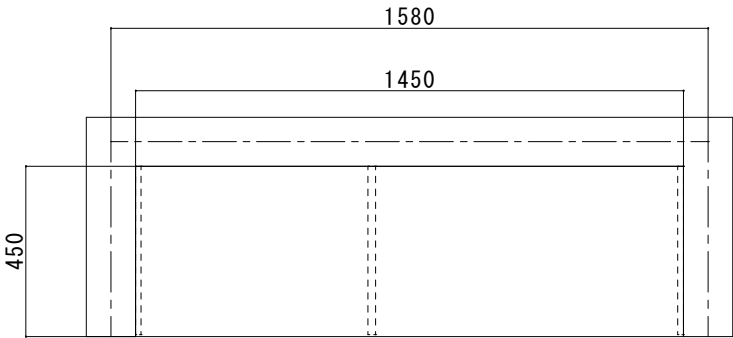

※当図面はイメージ及び寸法の確認用です。発注の際は、実際の現場の納まり、躯体の状況、下地等のご確認をお願いします。
※施工方法、構成およびサイズにより、お見積り価格が変わります。
※施工方法は、施工説明書をご確認ください。

CL

FL

2400

1990

1450

棚板 (可動)

棚板 (可動)

棚板 (可動)

棚板 (可動)

棚板 (固定)

棚板 (固定)

棚板 (可動)

棚板 (可動)

棚板 (可動)

棚板 (可動)

15

600

20

800

15

南海プライウッド株式会社

wallzet NOEL3

お客様名

担当地区

担当者

受注担当者

物件名

図面番号

AA000404■ 奥行450

作成日

2025/12/17

縮尺

1/20