


壁に部材を直接取り付けの際は、必ず下地を付けるようにしてください。



※製品を設置する壁面に厚さ12mm以上のコンパネ下地（現場調達）または補強桱木が必要です。  
※床面には、厚さ12mm以上の木質床材が必要です。


※当図面はイメージ及び寸法の確認用であり、発注時には納まり、下地等の打合せが必要です。  
※躯体の状況をご確認ください。  
※施工方法、構成およびサイズにより、お見積もり価格が変わります。

※印の付いた部材は現場カットをお願いします。

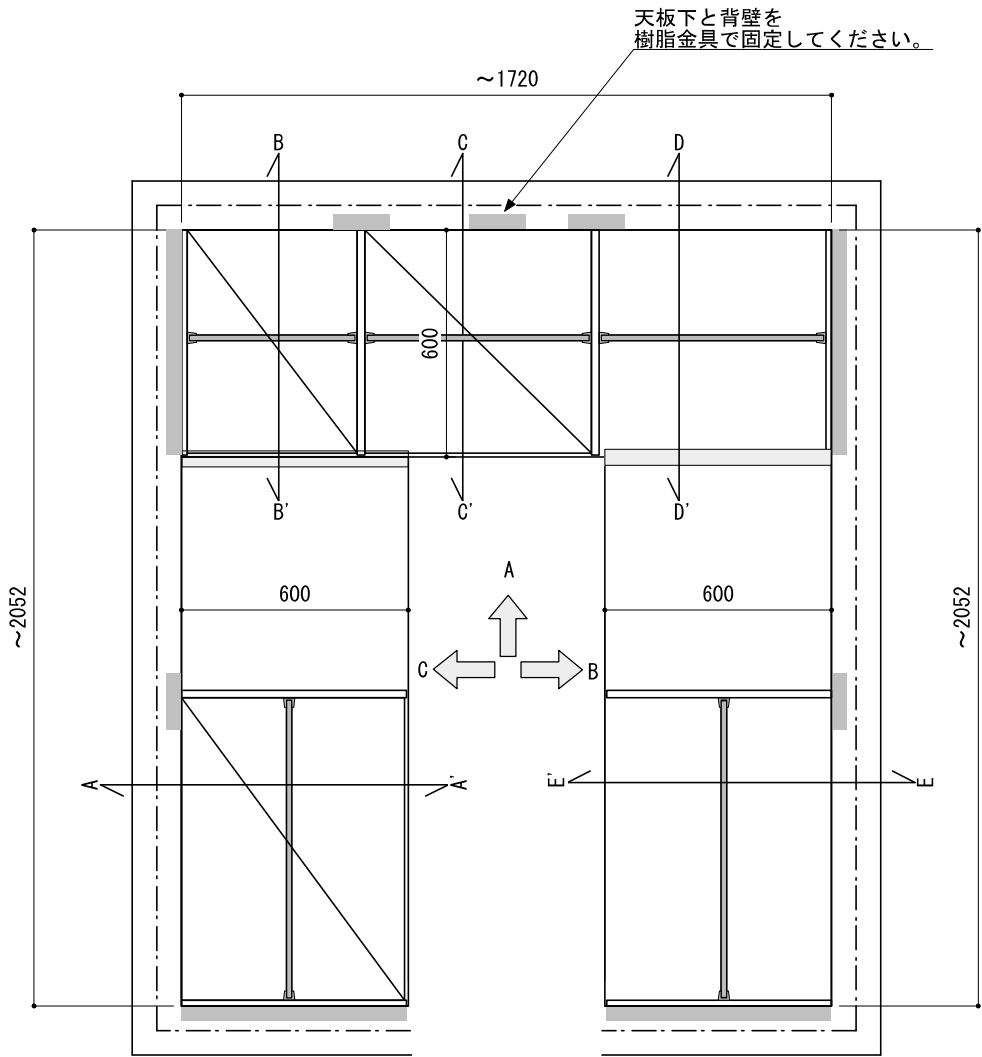

※■には色記号（LW・IJ・AJ）が入ります。

|              |     |                            |       |                                              |     |             |    |      |
|--------------|-----|----------------------------|-------|----------------------------------------------|-----|-------------|----|------|
| 南海プライウッド株式会社 | 商品名 | クロゼットシステム   ウォールゼット   ノエル3 | セット品番 | U型 AA001371■+AA005617■<br>+AA004935■   奥行600 | 作成日 | 2020年12月12日 | 縮尺 | 1/20 |
|--------------|-----|----------------------------|-------|----------------------------------------------|-----|-------------|----|------|

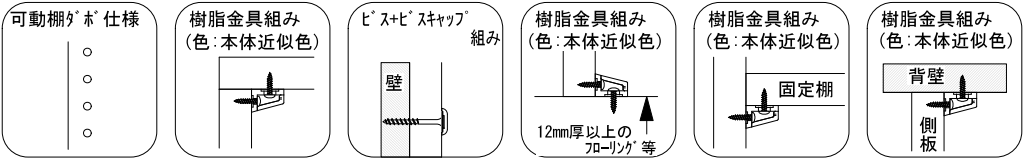

壁に部材を直接取り付けの際は、必ず下地を付けるようにしてください。



※製品を設置する壁面に厚さ12mm以上のコンパネ下地（現場調達）または補強桱木が必要です。  
※床面には、厚さ12mm以上の木質床材が必要です。


※当図面はイメージ及び寸法の確認用であり、発注時には納まり、下地等の打合せが必要です。

※躯体の状況をご確認ください。


※施工方法、構成およびサイズにより、お見積もり価格が変わります。

※印の付いた部材は現場カットをお願いします。


A面 AA001371■

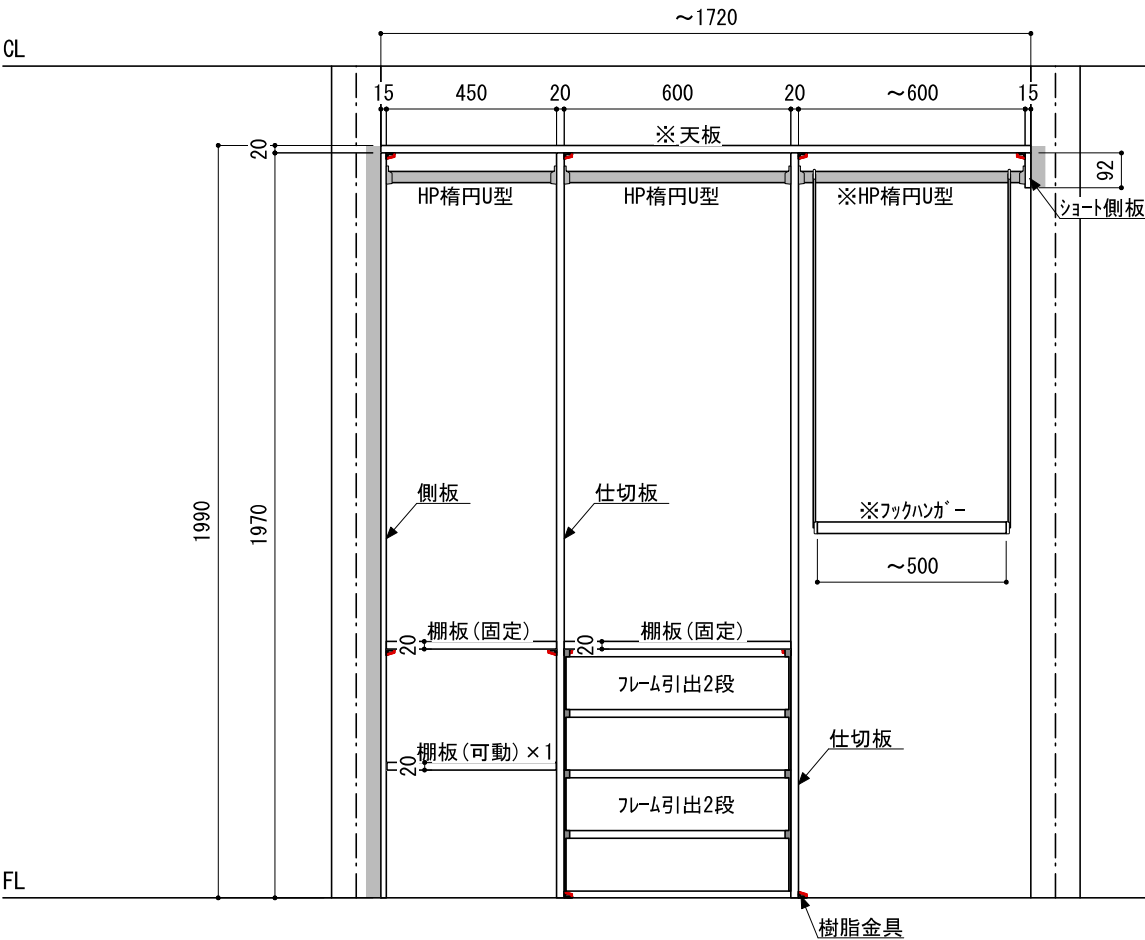


B-B' 断面

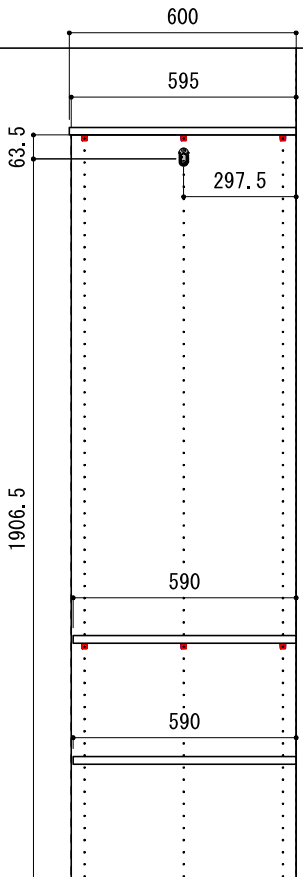

C-C' 断面

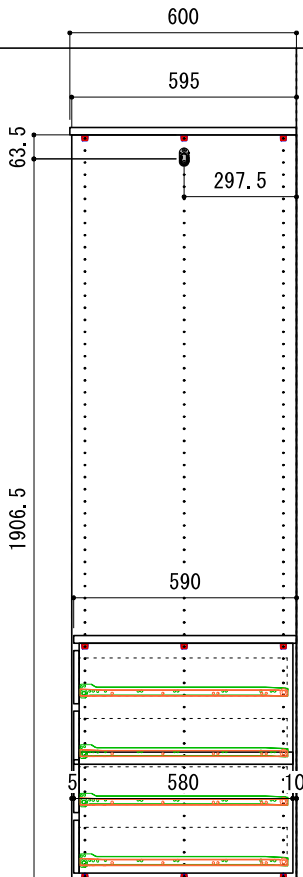


D-D' 断面

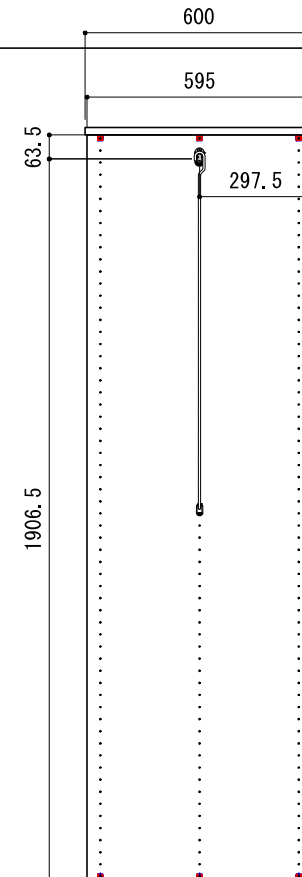

※ HP : ハンガーパイプ

※■には色記号（LW・IJ・AJ）が入ります。

|              |     |                        |       |                                            |     |             |    |      |
|--------------|-----|------------------------|-------|--------------------------------------------|-----|-------------|----|------|
| 南海プライウッド株式会社 | 商品名 | クロゼットシステム ウォールゼット ノエル3 | セット品番 | U型 AA001371■+AA005617■<br>+AA004935■ 奥行600 | 作成日 | 2020年12月12日 | 縮尺 | 1/20 |
|--------------|-----|------------------------|-------|--------------------------------------------|-----|-------------|----|------|

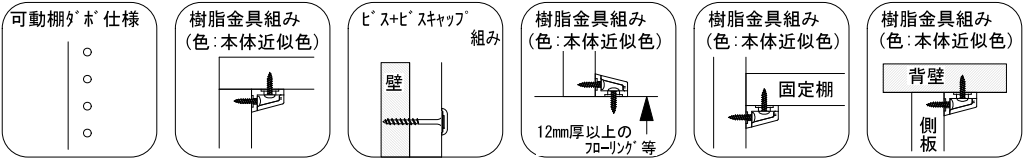

壁に部材を直接取り付けの際は、必ず下地を付けるようにしてください。



※製品を設置する壁面に厚さ12mm以上のコンパネ下地（現場調達）または補強桱木が必要です。  
※床面には、厚さ12mm以上の木質床材が必要です。


※当図面はイメージ及び寸法の確認用であり、発注時には納まり、下地等の打合せが必要です。

※躯体の状況をご確認ください。


※施工方法、構成およびサイズにより、お見積もり価格が変わります。

※印の付いた部材は現場カットをお願いします。

B面 AA005617■

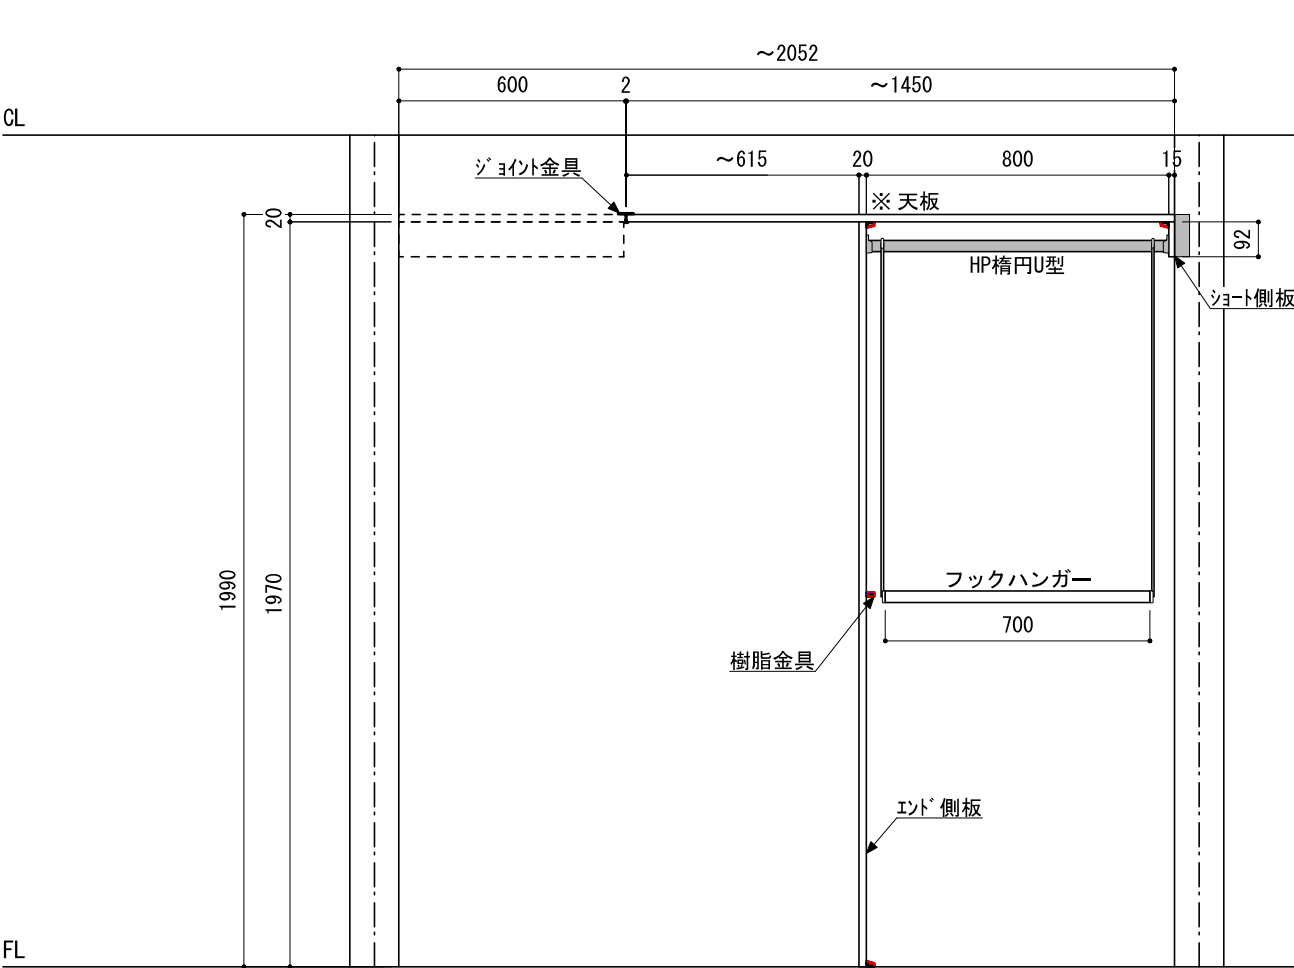


E-E' 断面

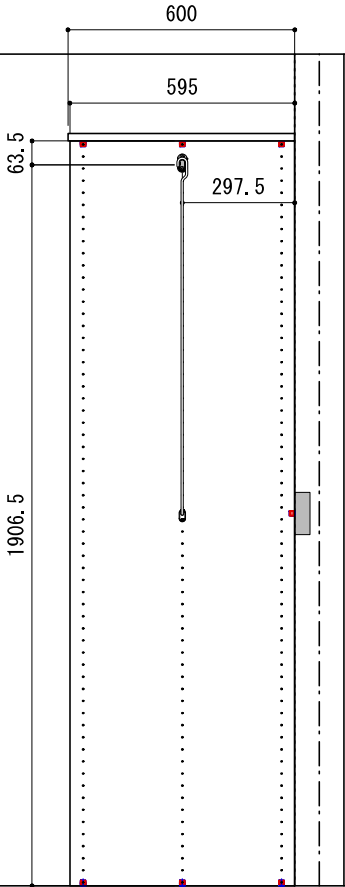

※■には色記号（LW・IJ・AJ）が入ります。

|              |     |                        |       |                                            |     |             |    |      |
|--------------|-----|------------------------|-------|--------------------------------------------|-----|-------------|----|------|
| 南海プライウッド株式会社 | 商品名 | クロゼットシステム ウォールゼット ノエル3 | セット品番 | U型 AA001371■+AA005617■<br>+AA004935■ 奥行600 | 作成日 | 2020年12月12日 | 縮尺 | 1/20 |
|--------------|-----|------------------------|-------|--------------------------------------------|-----|-------------|----|------|

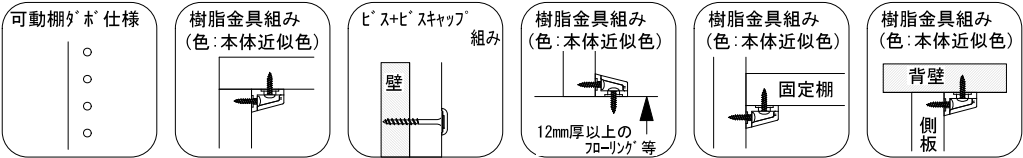

壁に部材を直接取り付けの際は、必ず下地を付けるようにしてください。



※製品を設置する壁面に厚さ12mm以上のコンパネ下地（現場調達）または補強桱木が必要です。  
※床面には、厚さ12mm以上の木質床材が必要です。


※当図面はイメージ及び寸法の確認用であり、発注時には納まり、下地等の打合せが必要です。

※躯体の状況をご確認ください。


※施工方法、構成およびサイズにより、お見積り価格が変わります。

※印の付いた部材は現場カットをお願いします。

C面 AA004935

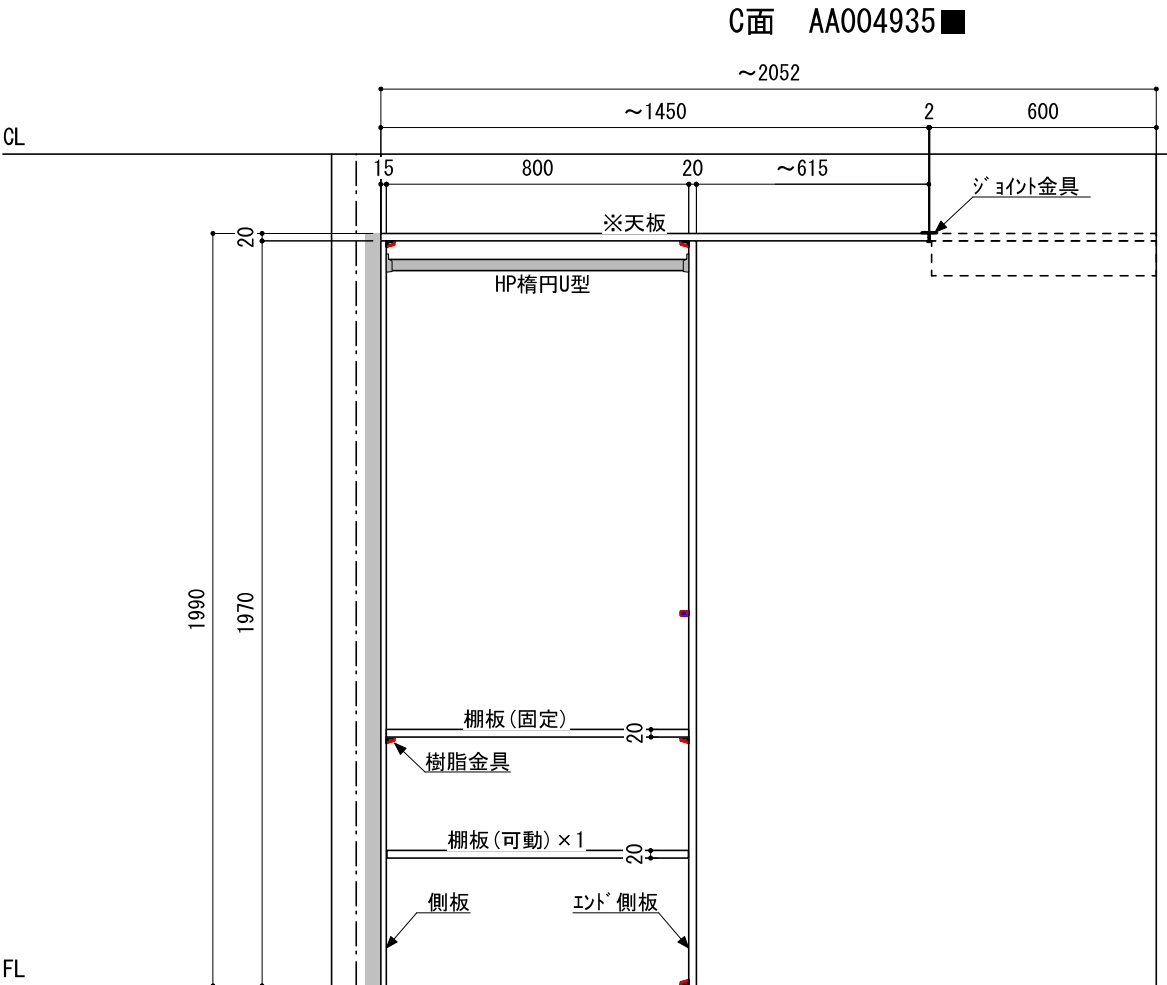

C-C' 断面

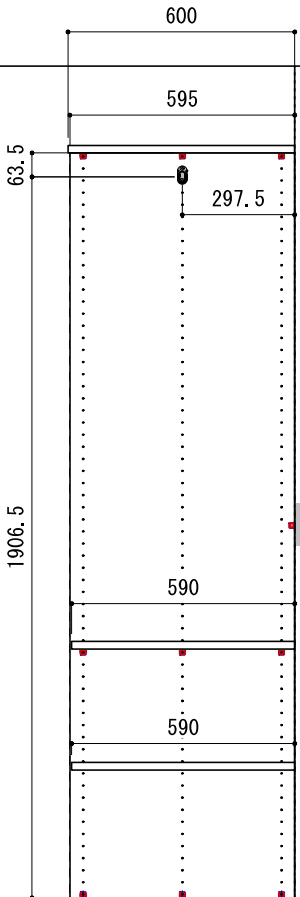

※ HP：ハンガーパイプ

※には色記号（LW・IJ・AJ）が入ります。

|              |     |                        |       |                                     |     |             |    |      |
|--------------|-----|------------------------|-------|-------------------------------------|-----|-------------|----|------|
| 南海プライウッド株式会社 | 商品名 | クロゼットシステム ウォールゼット ノエル3 | セット品番 | U型 AA001371+AA005617+AA004935 奥行600 | 作成日 | 2020年12月12日 | 縮尺 | 1/20 |
|--------------|-----|------------------------|-------|-------------------------------------|-----|-------------|----|------|