


セット品番 : AA044847 ■ A面+AA044847 ■ B面

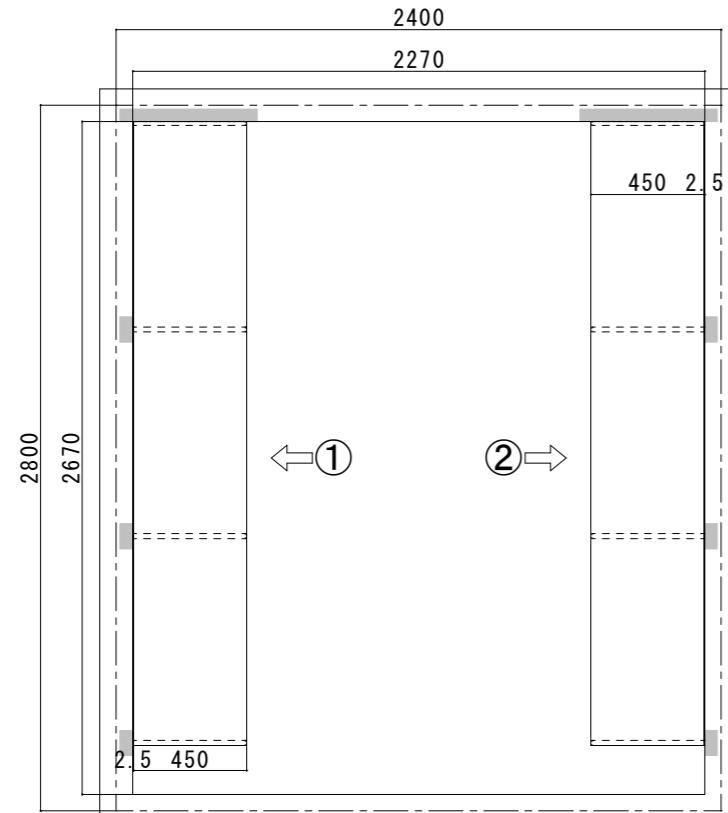

部品一覧

パーツ品番	パーツ名称	厚さ/長さ	奥行	幅/高さ	入数	梱包数
N3TT-D4W27-■■-A	天板	20	450	2700	1	2
N3TG-D4H19-■■-A	側板	15	445	1970	1	2
N3EG-D4H19-■■-A	エンド側板	20	445	1970	1	2
N3TS-D4H19-■■-A	仕切板	20	445	1970	1	4
N3TA-D4W08-■■-A	棚板	20	440	800	1	6
N3OP-W36-■■-A	背板パネル	2.5	925	1980	1	6
N3KS-■■	隙間かくし材	2100			1	2
N3SP-L08-A	ハンガーハイフ	800			1	6
N3F2-D4W08-■■	フレーム引出し2段	320	430	800	1	2
N3D1-D4W08-■■	深型フレーム引出し	224	430	800	1	4
N3BS-D4W08	ハスケット	100	440	800	1	8

(色 : 未定)  
(背板パネル 色 : 未定)

部品位置

面	スペース	パーツ名称	ボーリング位置	高さ(mm)
1	1	ハンガーハイフ		61 1921.5
1	1	棚板(固定)		25 806
1	1	フレーム引出し2段		25 786
1	1	深型フレーム引出し		15 466
1	1	深型フレーム引出し		8 242
1	2	ハンガーハイフ		61 1921.5
1	2	棚板(固定)		25 806
1	2	ハスケット		23 713
1	2	ハスケット		17 521
1	2	ハスケット		11 329
1	2	ハスケット		5 137
1	3	ハンガーハイフ		61 1921.5
2	1	ハンガーハイフ		61 1921.5
2	2	ハンガーハイフ		61 1921.5
2	2	棚板(固定)		25 806
2	2	ハスケット		23 713
2	2	ハスケット		17 521
2	2	ハスケット		11 329
2	2	ハスケット		5 137
2	3	ハンガーハイフ		61 1921.5
2	3	棚板(固定)		25 806
2	3	フレーム引出し2段		25 786
2	3	深型フレーム引出し		15 466
2	3	深型フレーム引出し		8 242

(記載の高さは、上端高さの目安位置です。)  
(ボーリング位置は、下からの位置です。)



102枚



66枚


※当図面はイメージ及び寸法の確認用です。発注の際は、

実際の現場の納まり、軸体の状況、下地等のご確認をお願いします。

※施工方法、構成およびサイズにより、お見積り価格が変わります。

※施工方法は、施工説明書をご確認ください。

: 下地補強

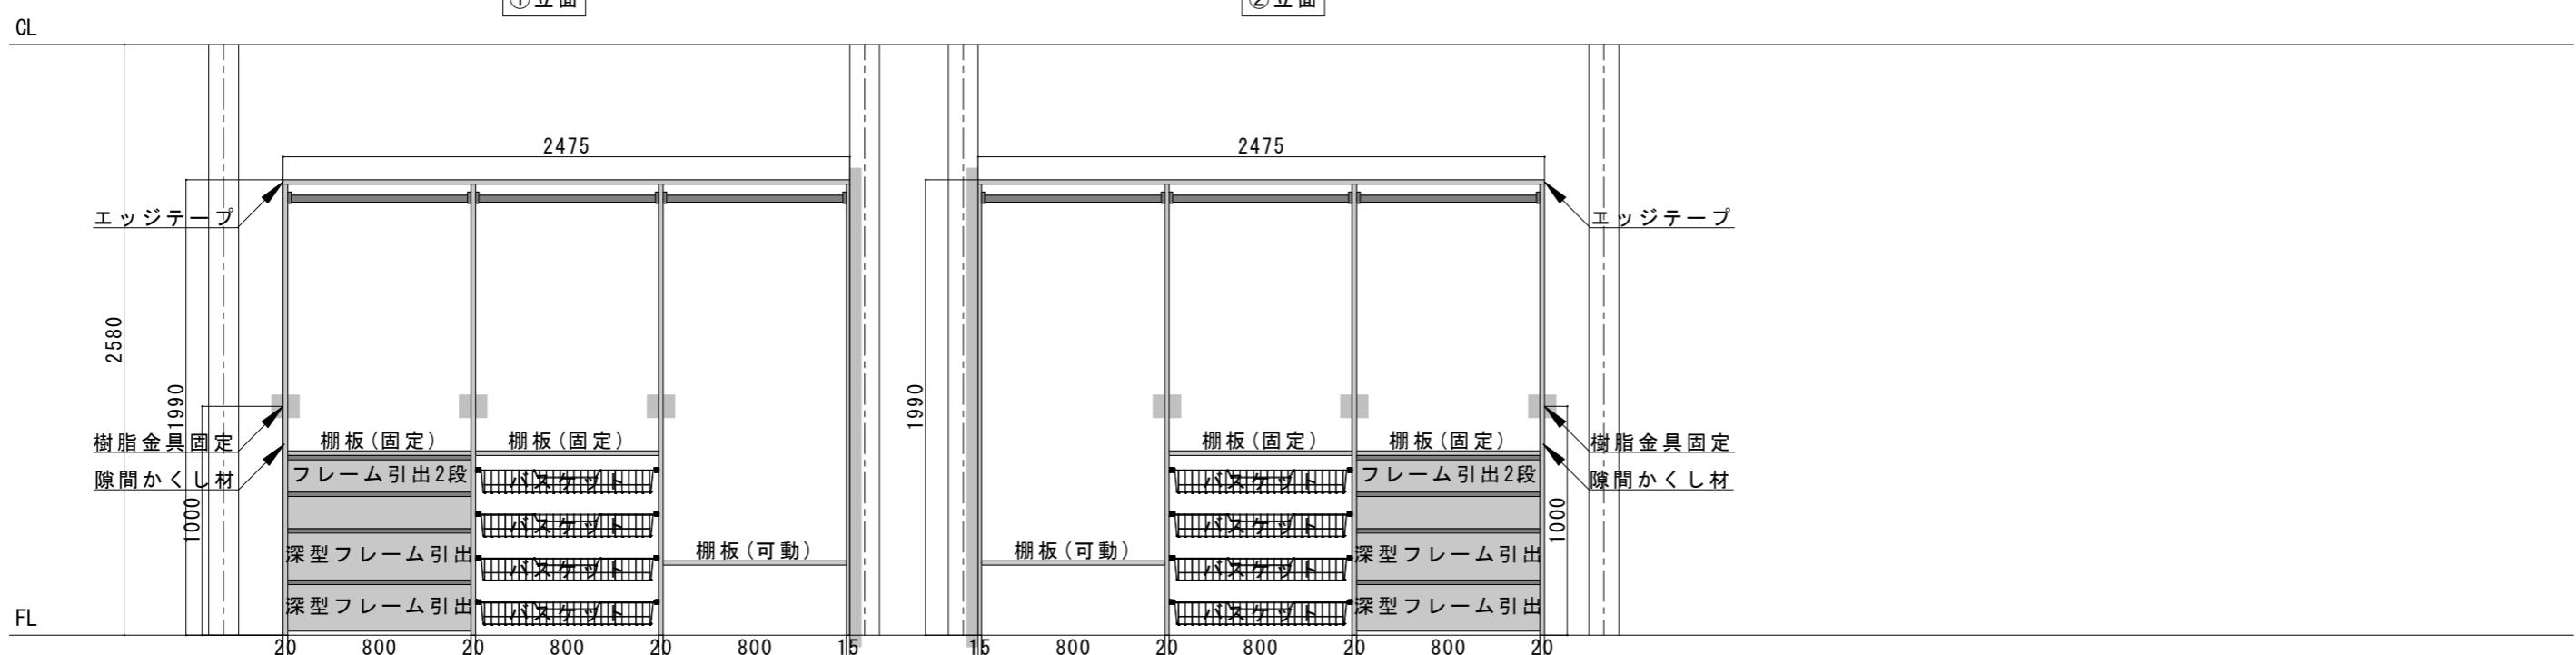

※ 背板パネルが設置されています。

※ 背板パネルが設置されています。