

セット品番 : AW000047

部品一覧


パーツ品番	パーツ名称	長さ	入数	梱包数
HPC32-L15S	パイプ 単品 Φ32 L=1500	1500	1	3
HPC32-L25S	パイプ 単品 Φ32 L=2500	2500	1	3
HPC32-MSS	丸型ロングソケット		1	6
HPC32-TBS	T字フック		1	4
HPC32-JBS	十字フック		1	1
HPC-BSS	パイプ 固定ビス		1	1

パイプ長さ

パイプ	カット前寸法	長さmm(カット寸法)
1	2500	2445
2	1500	1462
3	2500	2445
4	1500	1462
5	1500	1462
6	2500	2445

※近似長さの規格パイプで拾い出しています。 ※現場でパイプを上記寸法にカットして下さい。  
 (パイプ色 : シルバー)  
 (ブラケット色 : シルバー)

※当図面はイメージ及び寸法の確認用です。発注の際は、実際の現場の納まり、躯体の状況、下地等のご確認をお願いします。  
 ※施工方法、構成およびサイズにより、お見積り価格が変わります。  
 ※施工方法は、施工説明書をご確認ください。

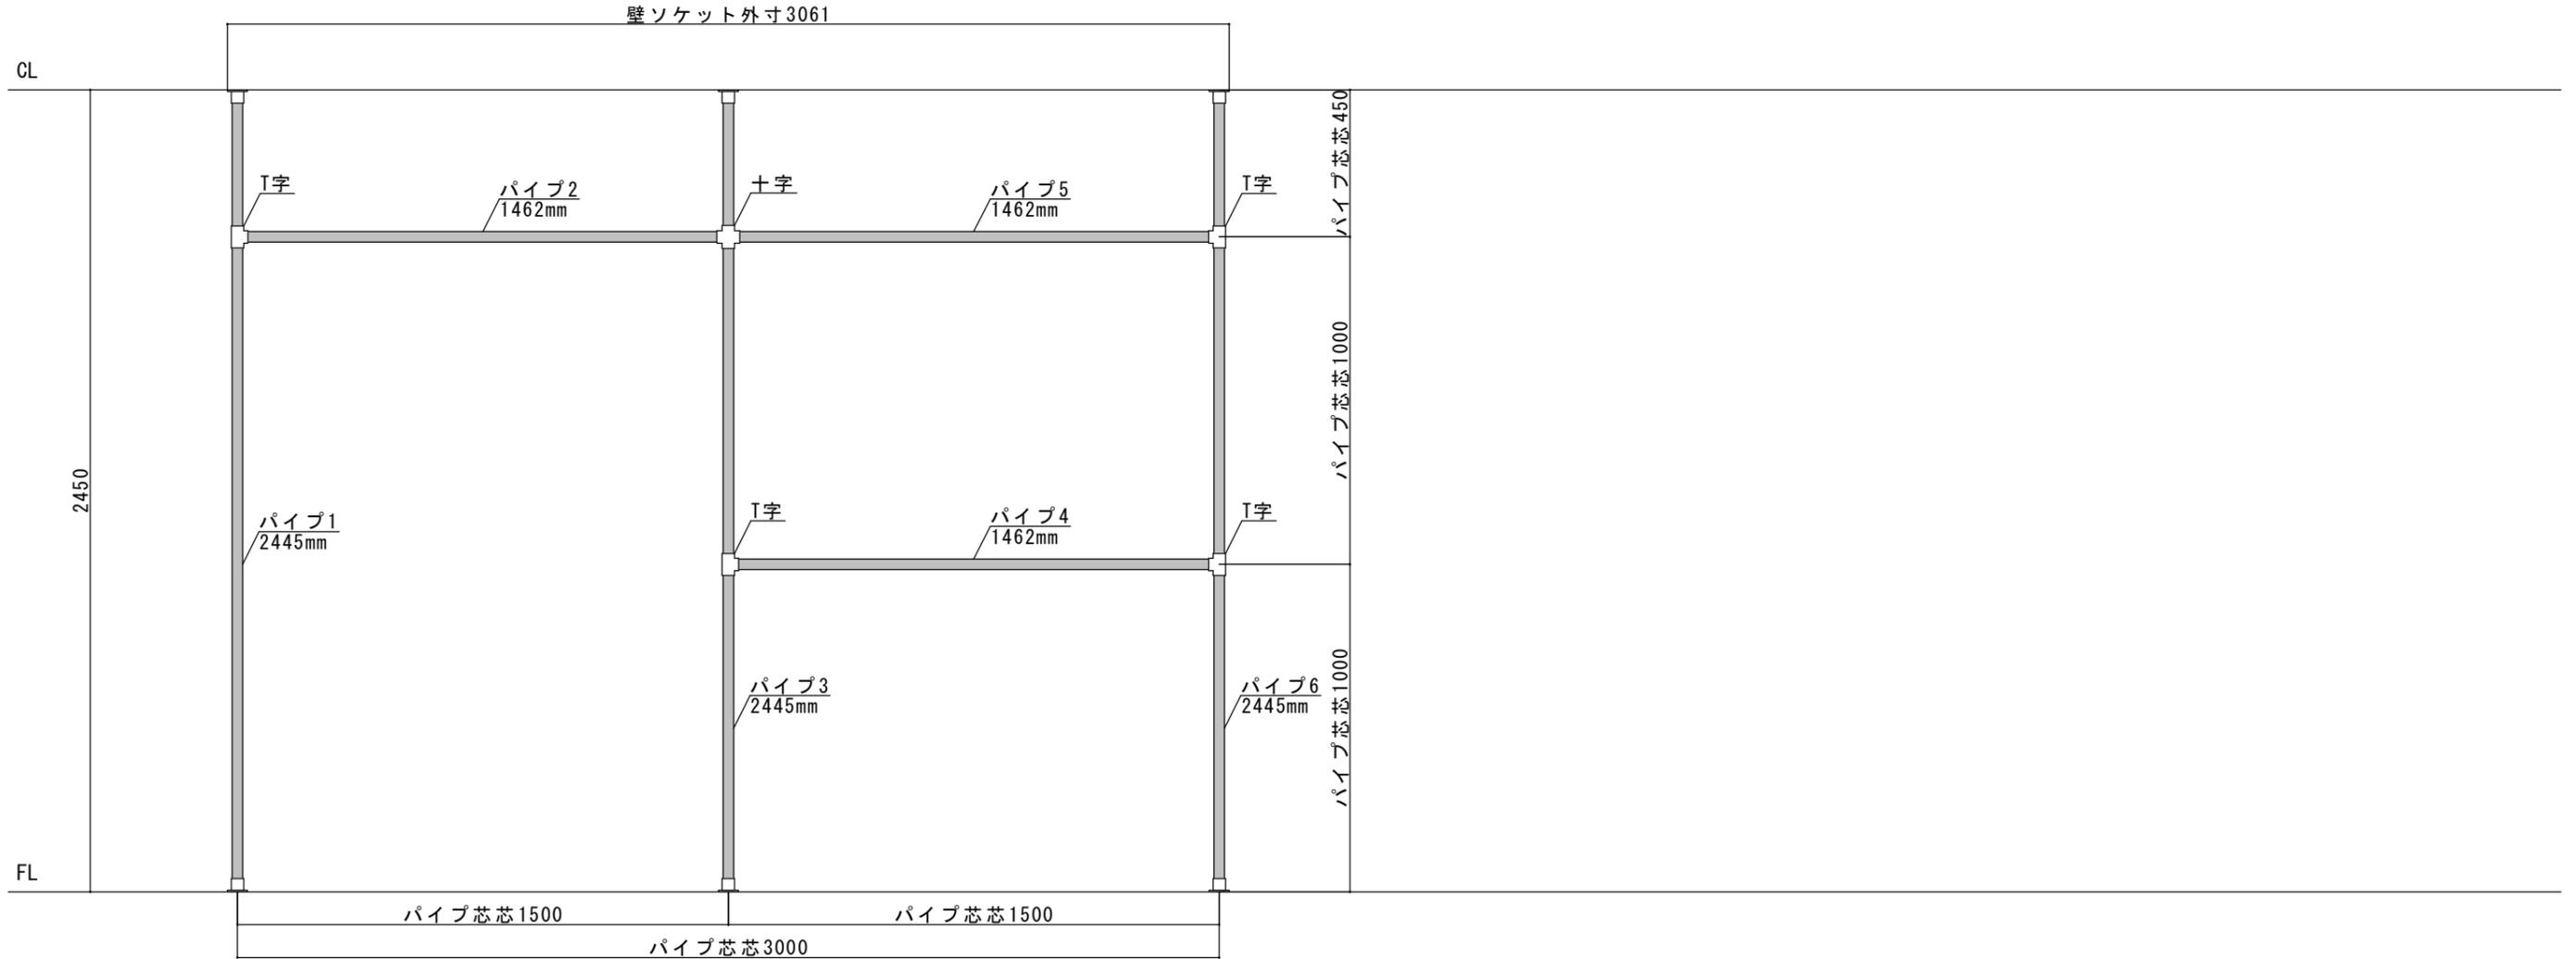

南海プライウッド株式会社	パイプシステム収納	お客様名	担当地区	担当者	受注担当者	縮尺	1/20
		物件名	図面番号	作成日	2024/11/29		