


セット品番：AW000051

部品一覧					
パーツ品番	パーツ名称	長さ	入数	梱包数	
HPC32-L15S	ハーフ単品 Φ32 L=1500	1500	1	5	
HPC32-L30S	ハーフ単品 Φ32 L=3000	3000	1	3	
HPC32-MSS	丸型ロングソケット		1	6	
HPC32-TBS	T字ブラケット		1	6	
HPC32-JBS	十字ブラケット		1	2	
HPC-BSS	ハーフ固定ビス		1	1	
※近似長さの規格パイプで拾い出しています。					
(パイプ色：シルバー)					
(ブラケット色：シルバー)					

パイプ長さ		
パイプ	カット前寸法	長さmm(カット寸法)
1	3000	2695
2	1500	1462
3	1500	1462
4	3000	2695
5	1500	1462
6	1500	1462
7	1500	1462
8	3000	2695

※現場でパイプを上記寸法にカットして下さい。

※当図面はイメージ及び寸法の確認用です。発注の際は、実際の現場の納まり、躯体の状況、下地等のご確認をお願いします。
※施工方法、構成およびサイズにより、お見積り価格が変わります。
※施工方法は、施工説明書をご確認ください。

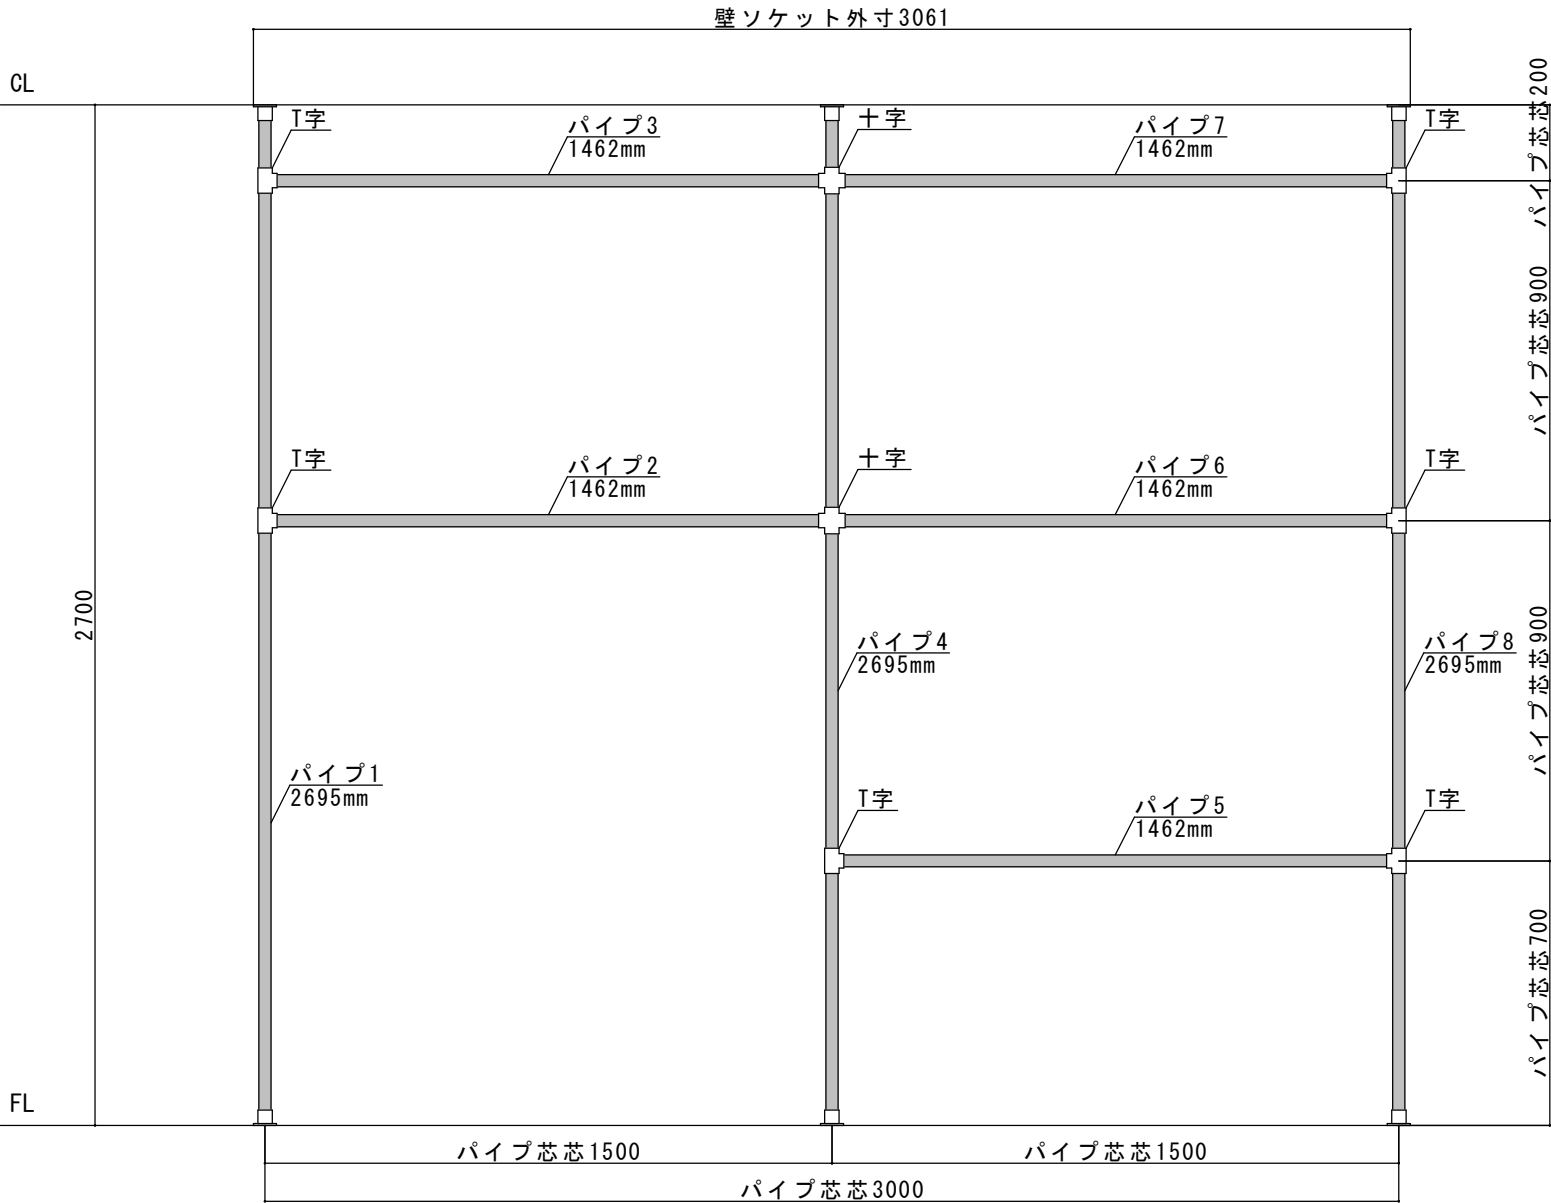

NANKAN 南海プライウッド株式会社	パイプシステム収納	お客様名		担当地区		担当者		受注担当者		縮尺	1/20
		物件名		図面番号				作成日	2024/11/29		