


セット品番 : AY000019 ■

部品一覧

パーツ品番	パーツ名称	厚さ/長さ	奥行/幅	幅/高さ	入数	梱包数	部品位置		高さ (mm)		
							面	スペース			
N3TT-D6W18-■-A	天板	20	600	1810	1	1	1	1	棚板(固定)	51	1638
N3TG-D6H19-■-A1	側板	15	595	1970	1	2	1	1	棚板(固定)	41	1318
N3TS-D6H19-■-A1	仕切板	20	595	1970	1	1	1	1	重量用棚板	16	530
N3OP-W36-■-A	背板パネル	2.5	925	1980	1	2					
N3TA0-D6W08-■-A	重量用棚板	32	590	800	1	1	1	2	連結棚板	51	1638
N3TA-D3W09-■-A	棚板	20	290	900	1	2	1	2	棚板(固定)	51	1638
N3TA-D6W08-■-A1	棚板	20	590	800	1	2	1	2	連結棚板	41	1318
N3TAR-D3-■-A	連結棚板	20	297	251	1	2	1	2	棚板(固定)	41	1318

(色 : 未定)
(背板パネル 色 : 未定)


(記載の高さは、上端高さの目安位置です。)
(ポーリング位置は、下からの位置です。)

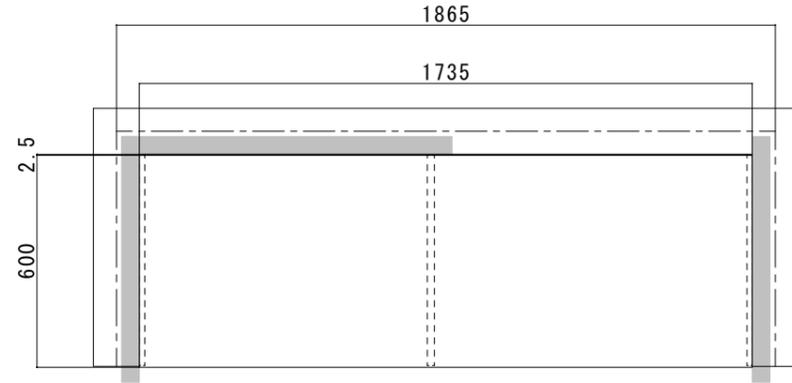

※当図面はイメージ及び寸法の確認用です。発注の際は、実際の現場の納まり、躯体の状況、下地等のご確認をお願いします。
※施工方法、構成およびサイズにより、お見積り価格が変わります。
※施工方法は、施工説明書をご確認ください。

■ : 下地補強

▲印の付いたスペースは間口調整のため、現場カットが必要な部材を含みます。

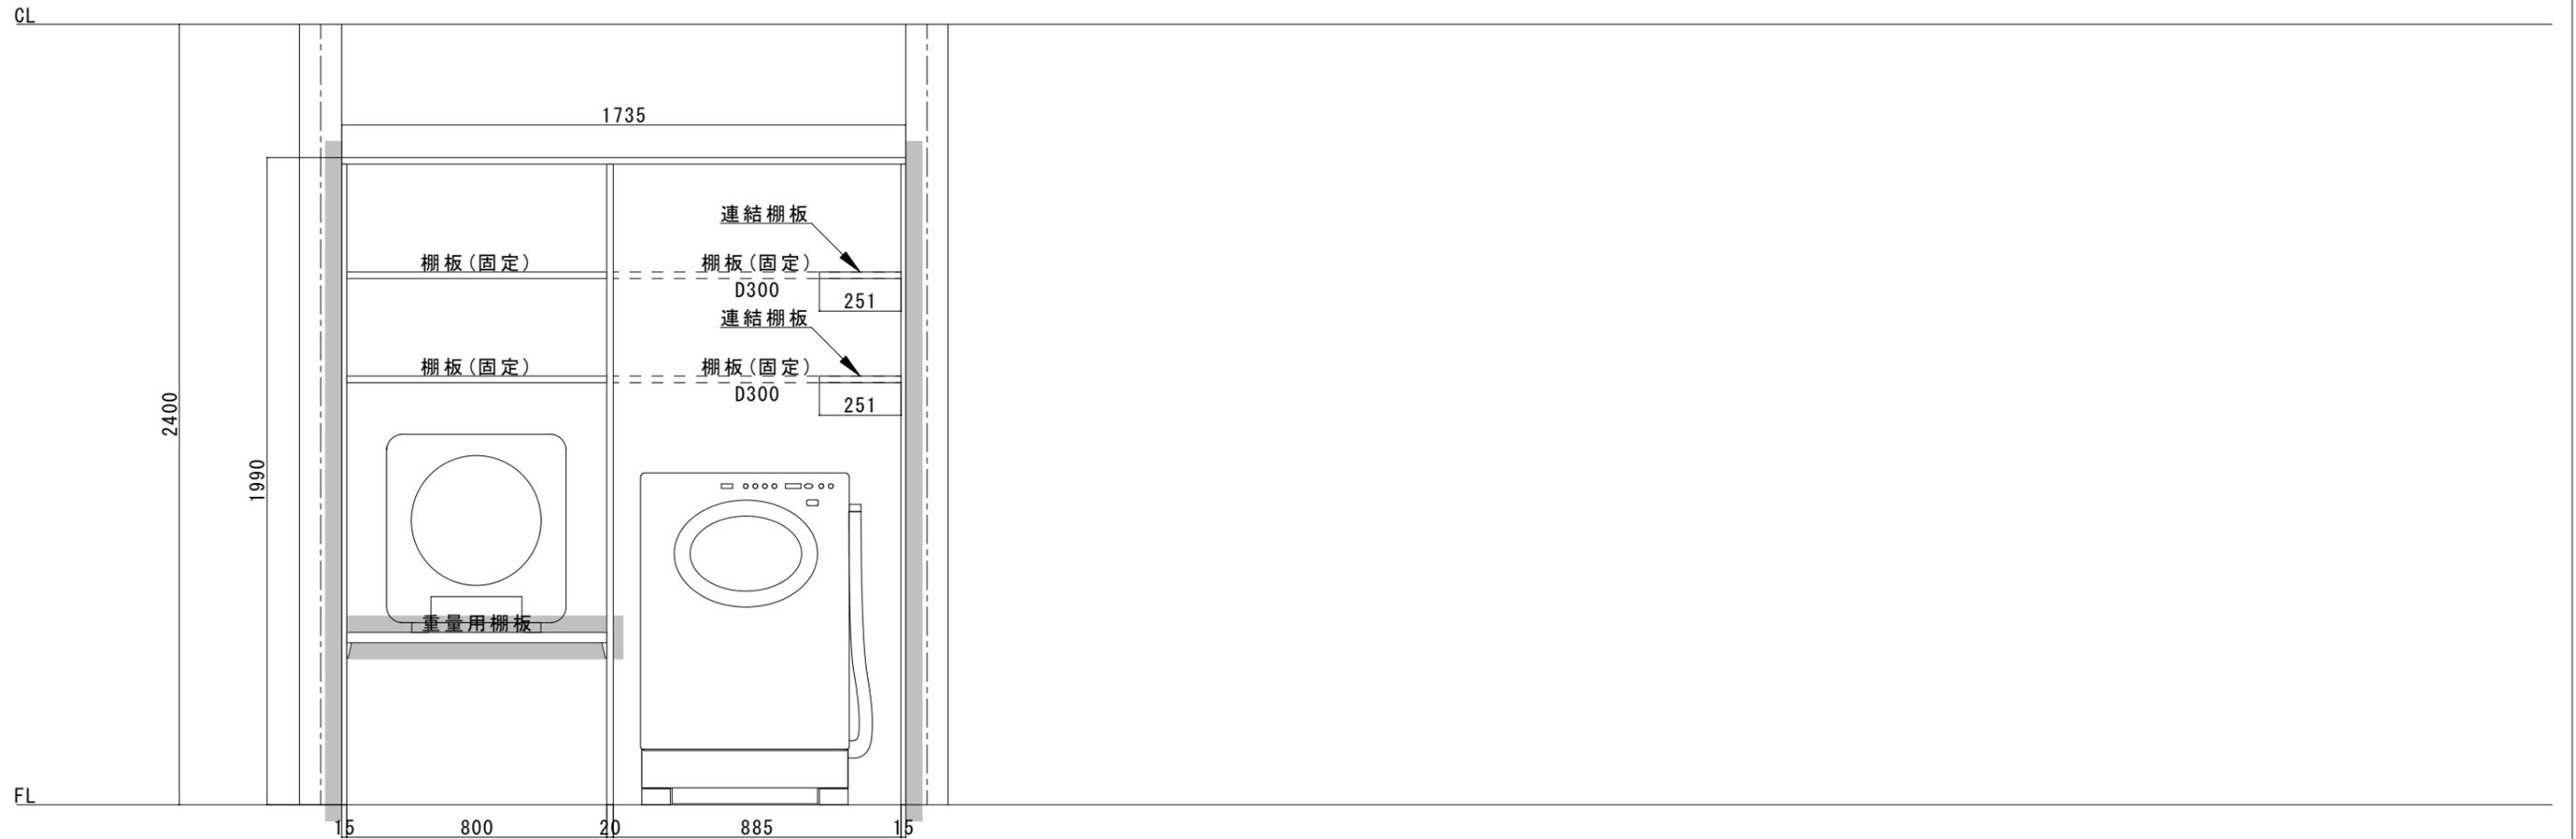

※ 背板パネルが設置されています。

お客様名	担当地区	担当者	受注担当者	縮尺	1/20
物件名	図面番号	作成日	2024/04/23		